

VERKOOPTEKENINGEN

Holtplein KWARTIER



versie 1.0
d.d. 3-7-2025

ONTWIKKELING & REALISATIE




Stephensonstraat 3
7903 AS Hoogeveen
0528-227070
info@hunebouw.nl
www.hunebouw.nl




Holtplein
KWARTIER


datum:		status:	
3-7-2025		Contract	
schaal:		onderdeel:	
1:200		Kwartier I gevels	
projectnummer:		projectnaam:	
240177		Holtpleinkwartier	

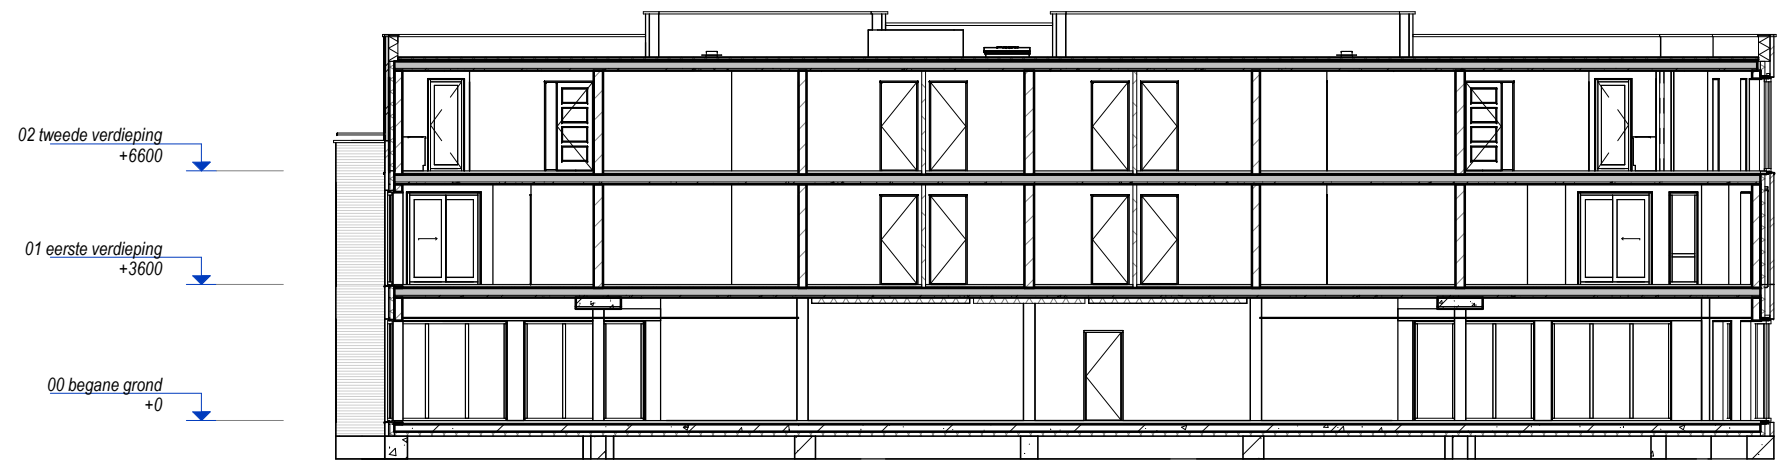


Principe langsdoorsnede

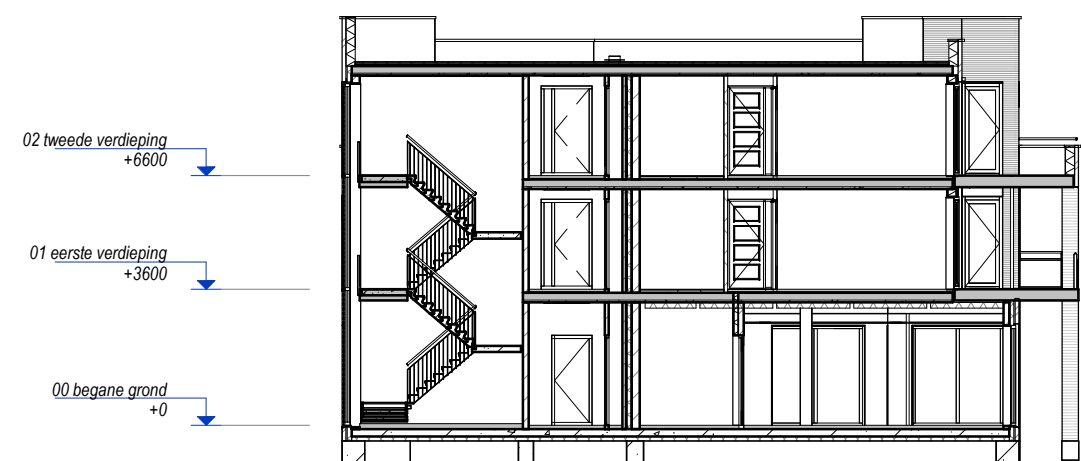

Principe dwarsdoorsnede 1

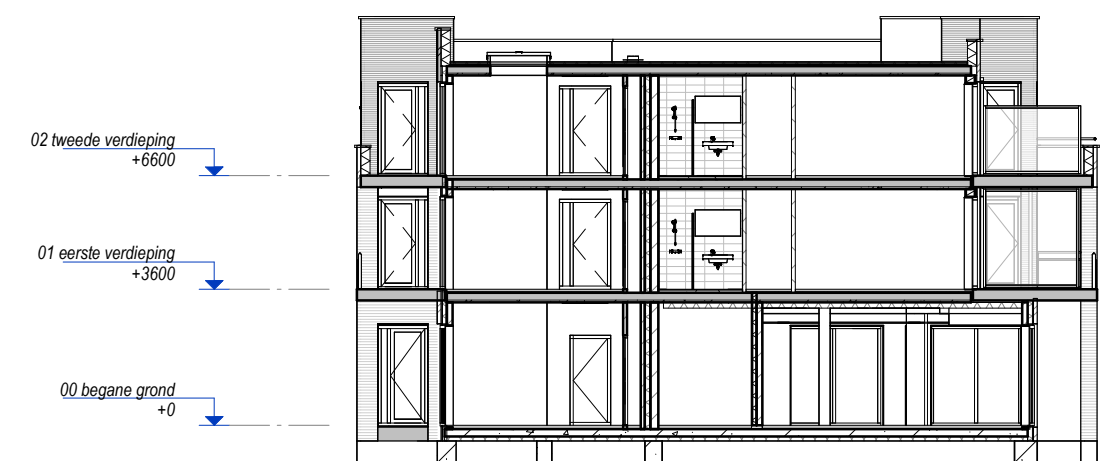

Principe dwarsdoorsnede 2

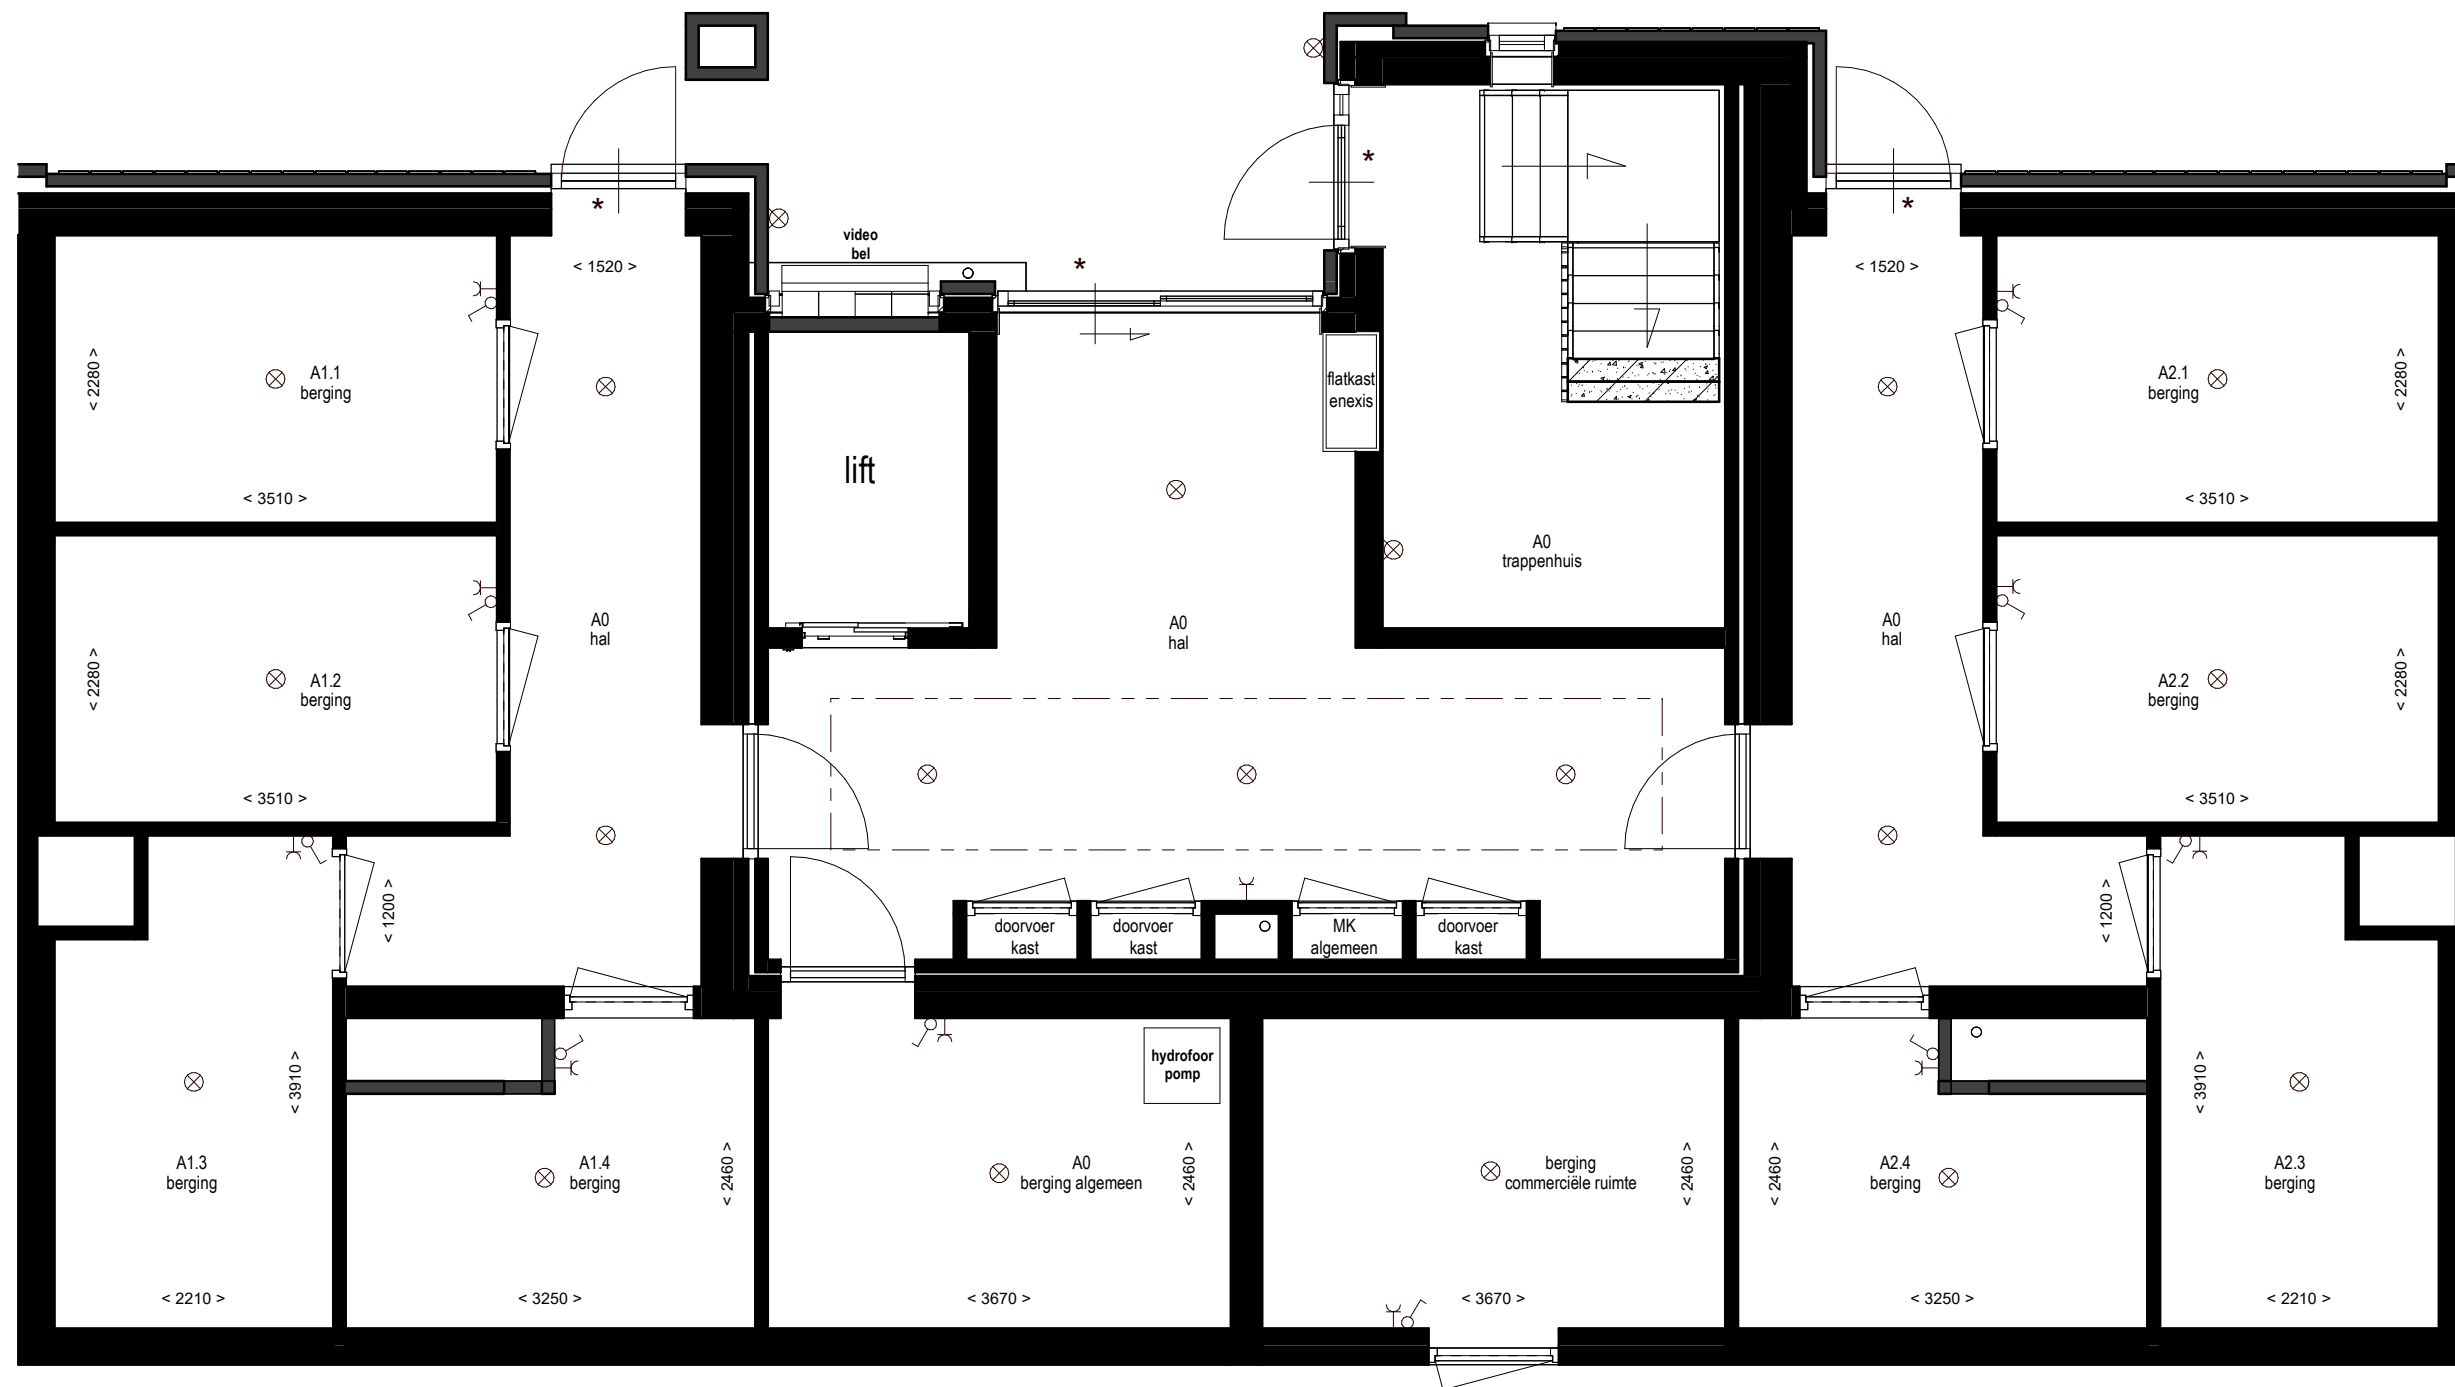

begane grond


Electra renvoi:

- ⊗ plafondlichtpunt
- ⊗ wandlichtpunt
- ⊗ enkele schakelaar
- ⊗ wandcontactdoos
- ★ deurautomaat




Holtplein
KWARTIER

datum:	3-7-2025	status:	Contract
schaal:	1:60	onderdeel:	Kwartier I: Algemene ruimten en bergingen BGG
projectnummer:	240177	projectnaam:	Holtpleinkwartier

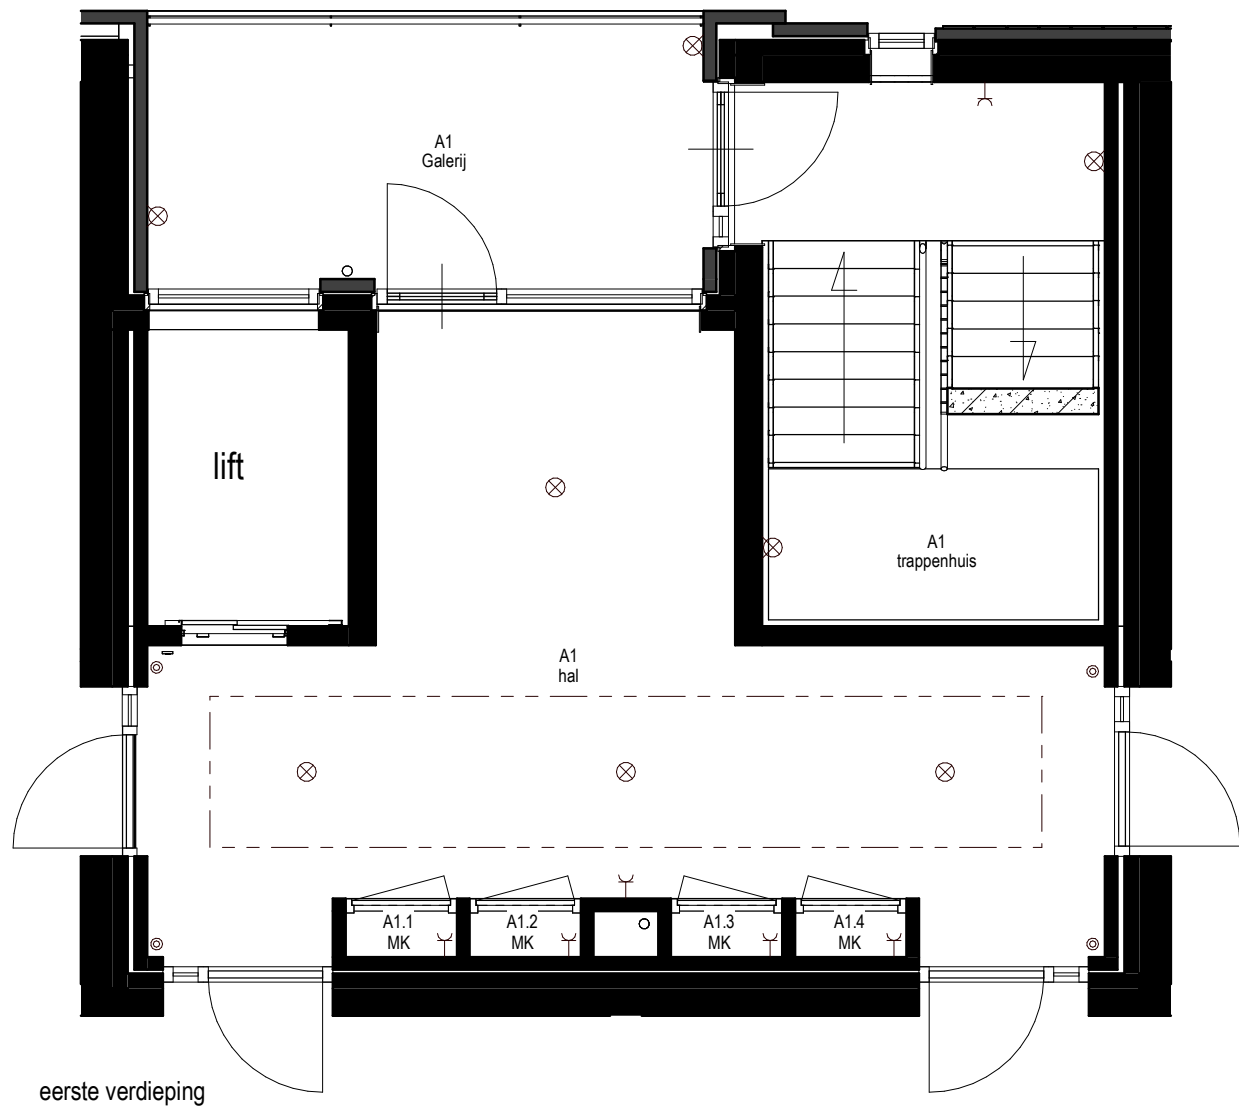


Electra renvoer:

- ⊗ plafondlichtpunt
- ⊗ wandlichtpunt
- enkele schakelaar
- wandcontactdoos
- ★ deurautoaat

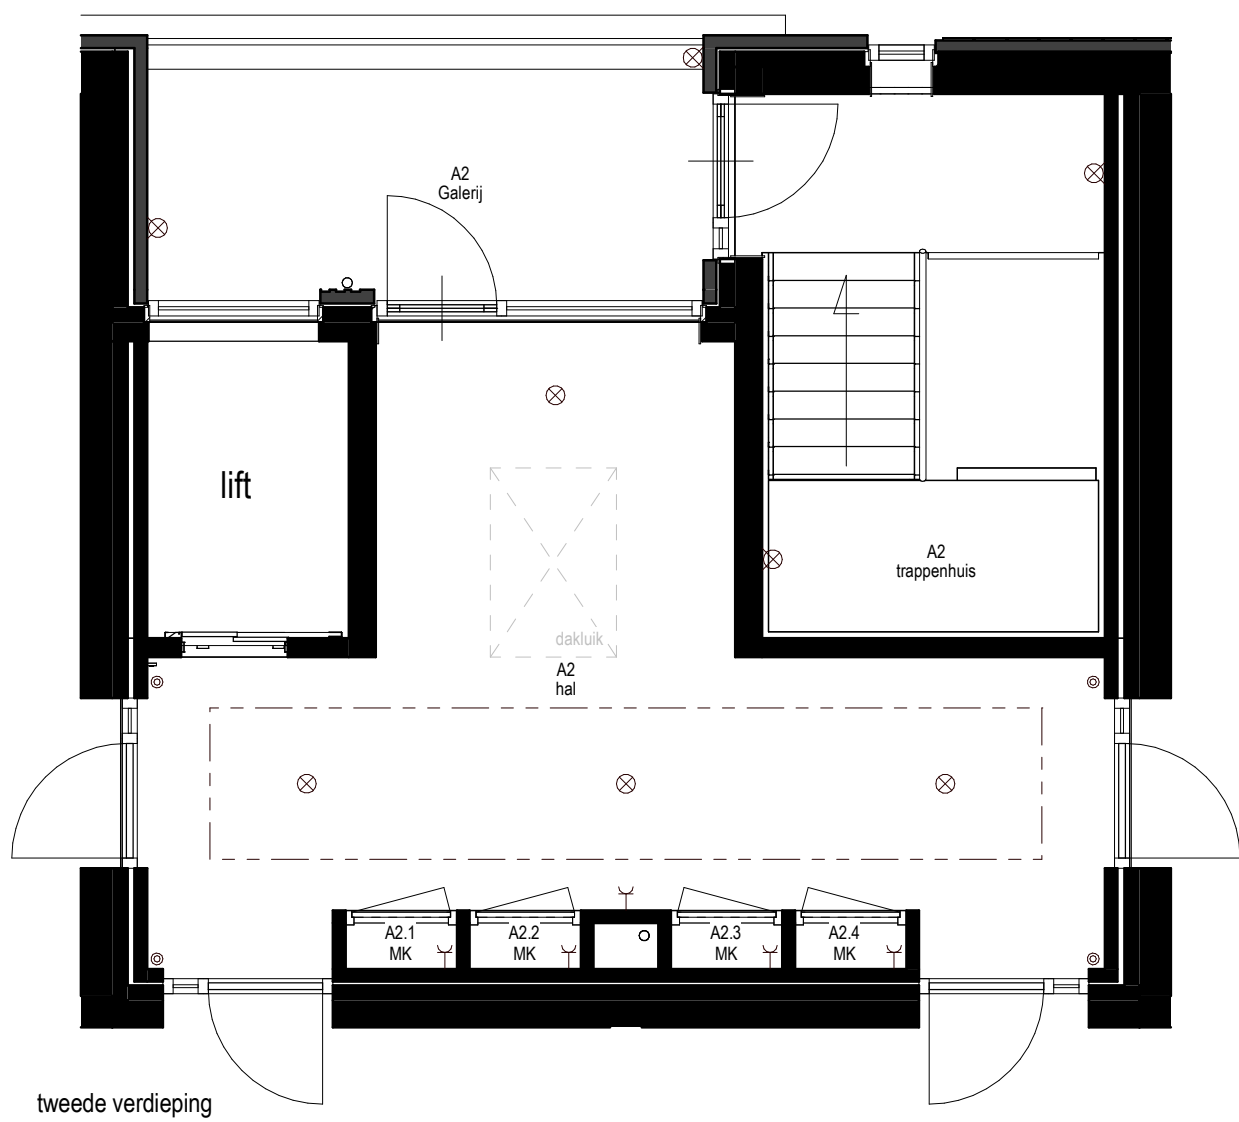


Holtplein
KWARTIER

datum:	3-7-2025	status:	Contract
schaal:	1:60	onderdeel:	Kwartier I: Algemene ruimten 1e en 2e verdieping
projectnummer:	240177	projectnaam:	Holtpleinkwartier

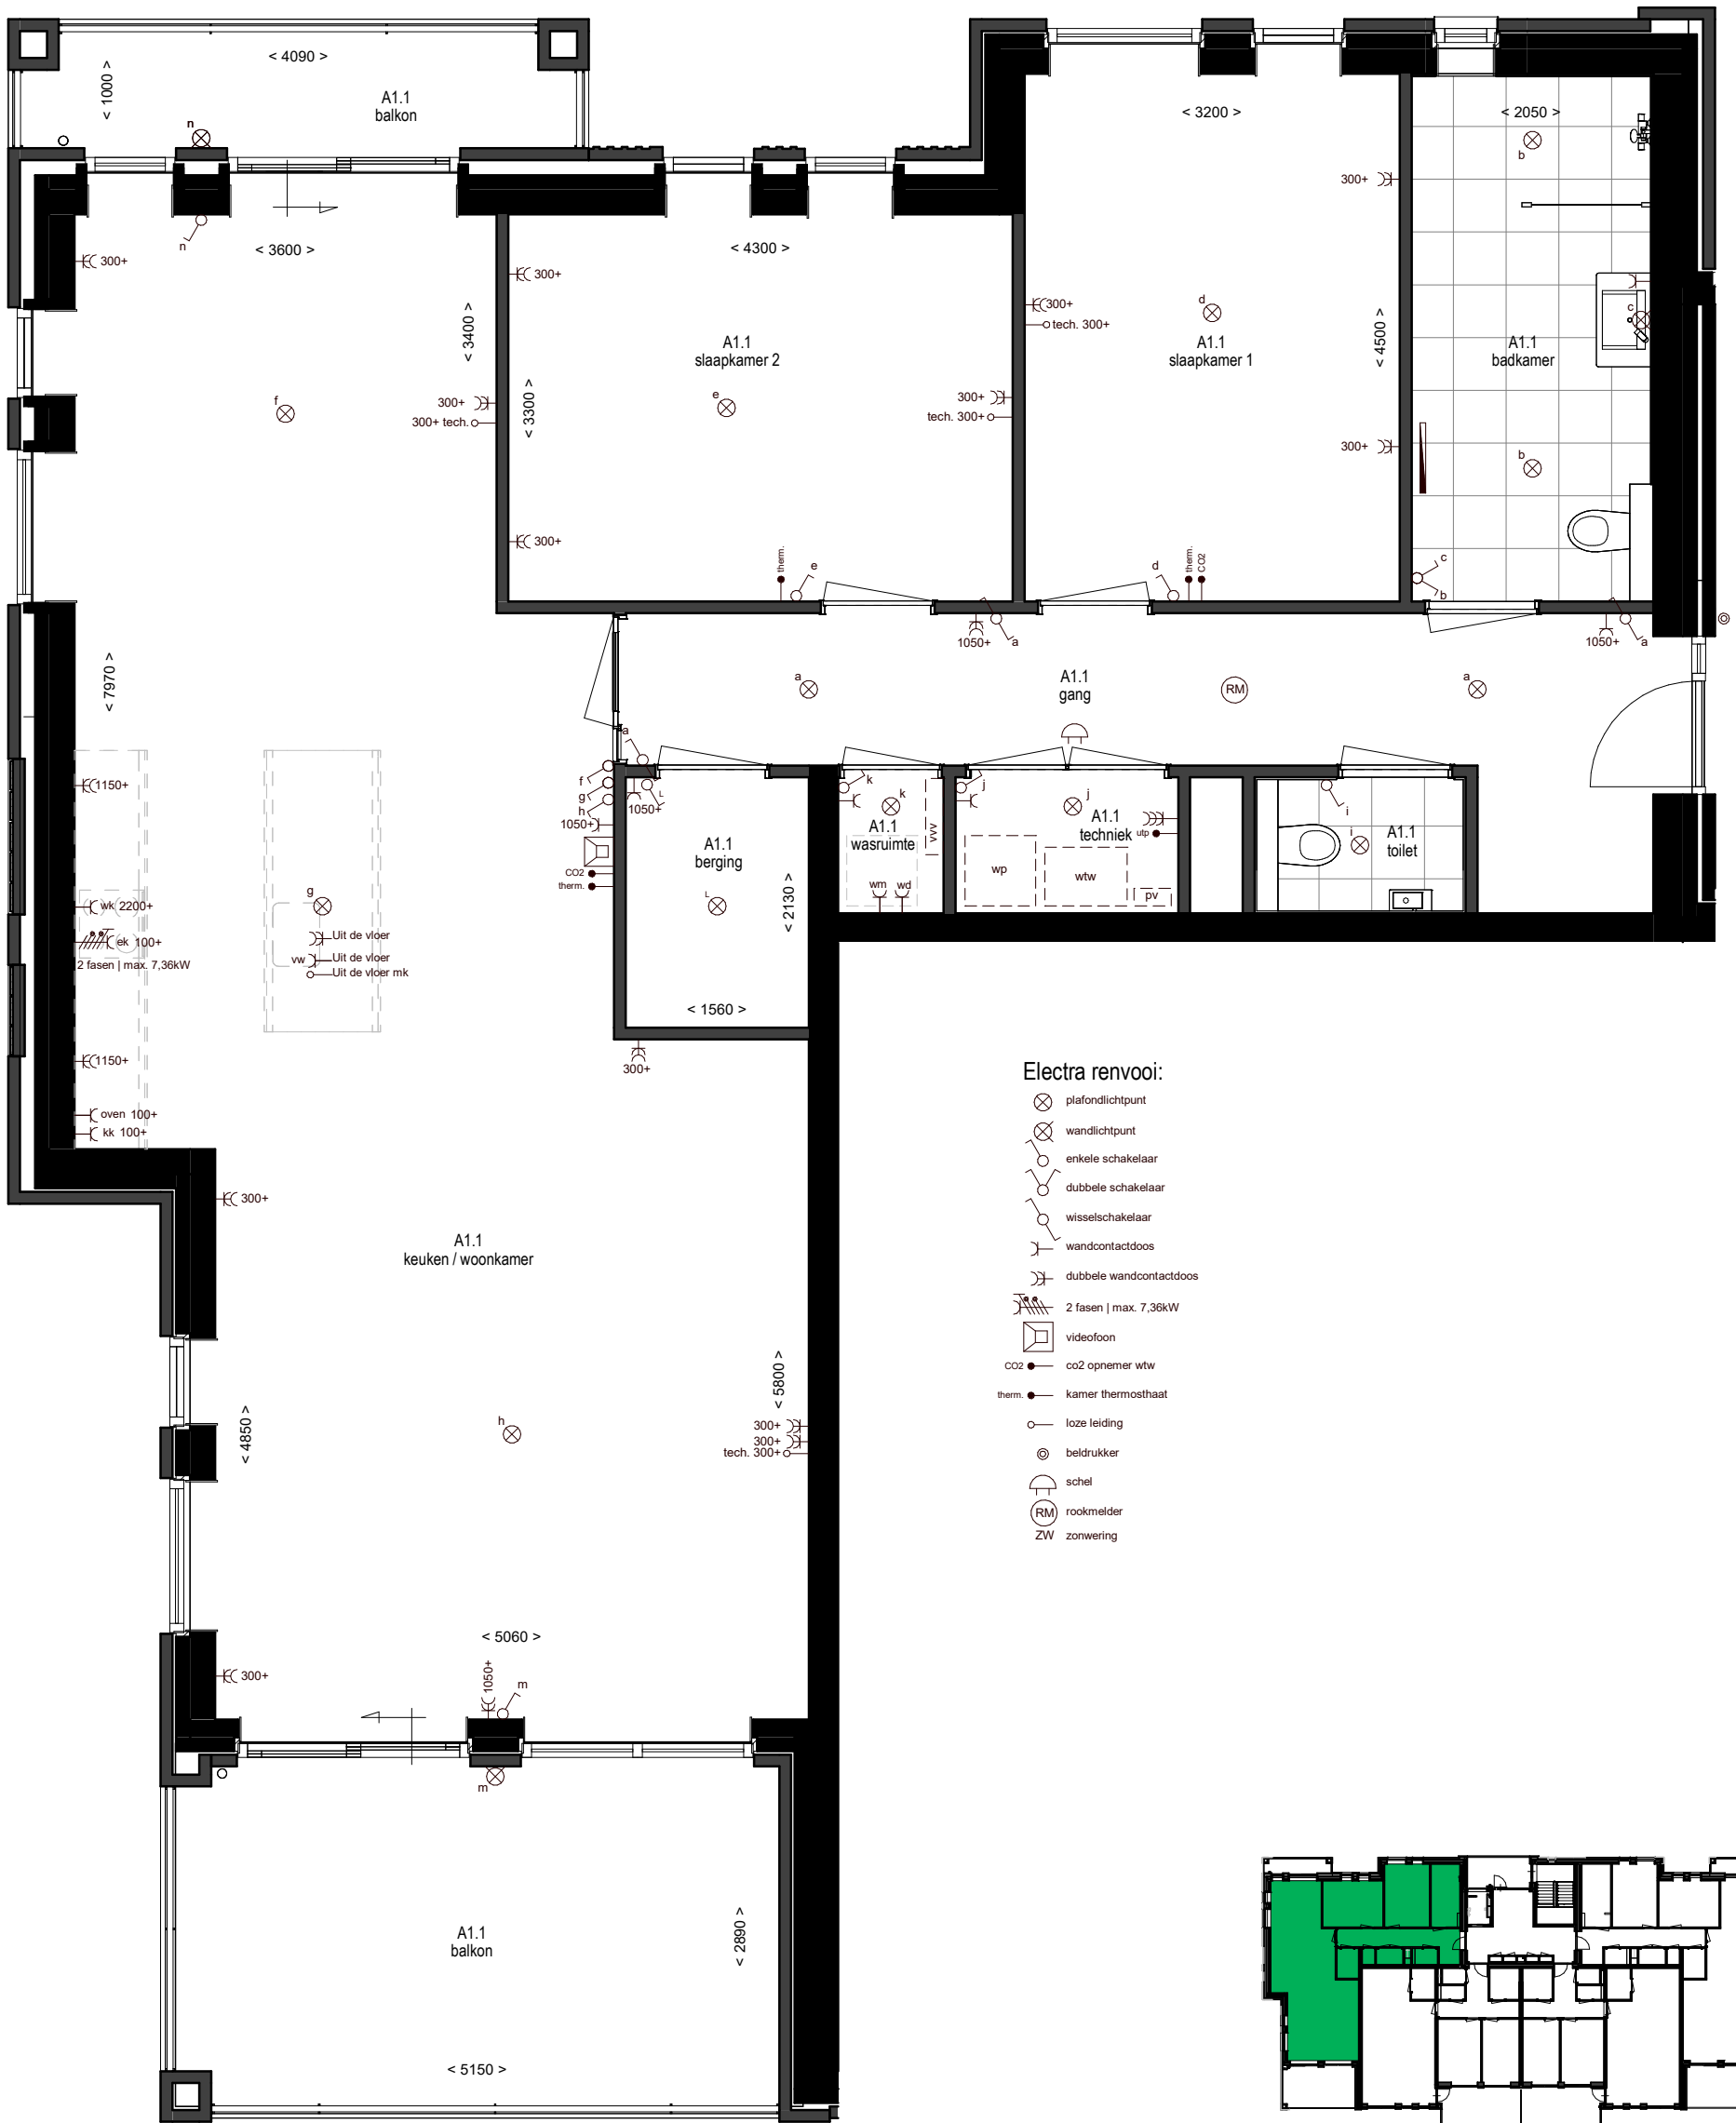

Electra renvooi:

- ⊗ plafondlichtpunt
- ⊗ wandlichtpunt
- ⊗ enkele schakelaar
- ⊗ dubbele schakelaar
- ⊗ wisselschakelaar
- ⊗ wandcontactdoos
- ⊗ dubbele wandcontactdoos
- ⊗ 2 fasen | max. 7,36kW
- ⊗ videfoon
- CO2 ● co2 opnemer wtw
- therm. ● kamer thermostaat
- loze leiding
- ⊙ bedrukker
- ⊙ schel
- ⊙ rookmelder
- ⊙ ZW zonwering

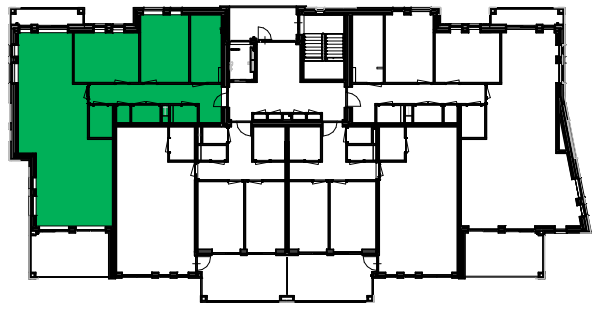

Kwartier I 1e verdieping





Electra renvoi:

- ⊗ plafondlichtpunt
- ⊗ wandlichtpunt
- ⊗ enkele schakelaar
- ⊗ dubbele schakelaar
- ⊗ wisselschakelaar
- ⊗ wandcontactdoos
- ⊗ dubbele wandcontactdoos
- ⊗ 2 fasen | max. 7,36kW
- ⊗ videfoon
- co2 ● co2 opnemer wtw
- therm. ● kamer thermostaat
- loze leiding
- ⊙ beeldrukker
- ⊙ schel
- ⊙ rookmelder
- ZW zonwering



Kwartier I 1e verdieping

5 m



Electra renvooi:

- ⊗ plafondlichtpunt
- ⊗ wandlichtpunt
- ⊗ enkele schakelaar
- ⊗ dubbele schakelaar
- ⊗ wisselschakelaar
- ⊗ wandcontactdoos
- ⊗ dubbele wandcontactdoos
- ⊗ 2 fasen | max. 7,36kW
- ⊗ videofoon
- co2 ● co2 opnemer wtw
- therm. ● kamer thermostaat
- loze leiding
- ⊗ beeldrukker
- ⊗ schel
- ⊗ rookmelder
- ZW zonwering



Kwartier I 1e verdieping

5 m

Holtplein
KWARTIER

datum:

3-7-2025

status:

Contract

schaal:

1:60

formaat:

A3

onderdeel:

Kwartier I A1.3

projectnummer:


240177

projectnaam:

Holtpleinkwartier




Kwartier I 1e verdieping

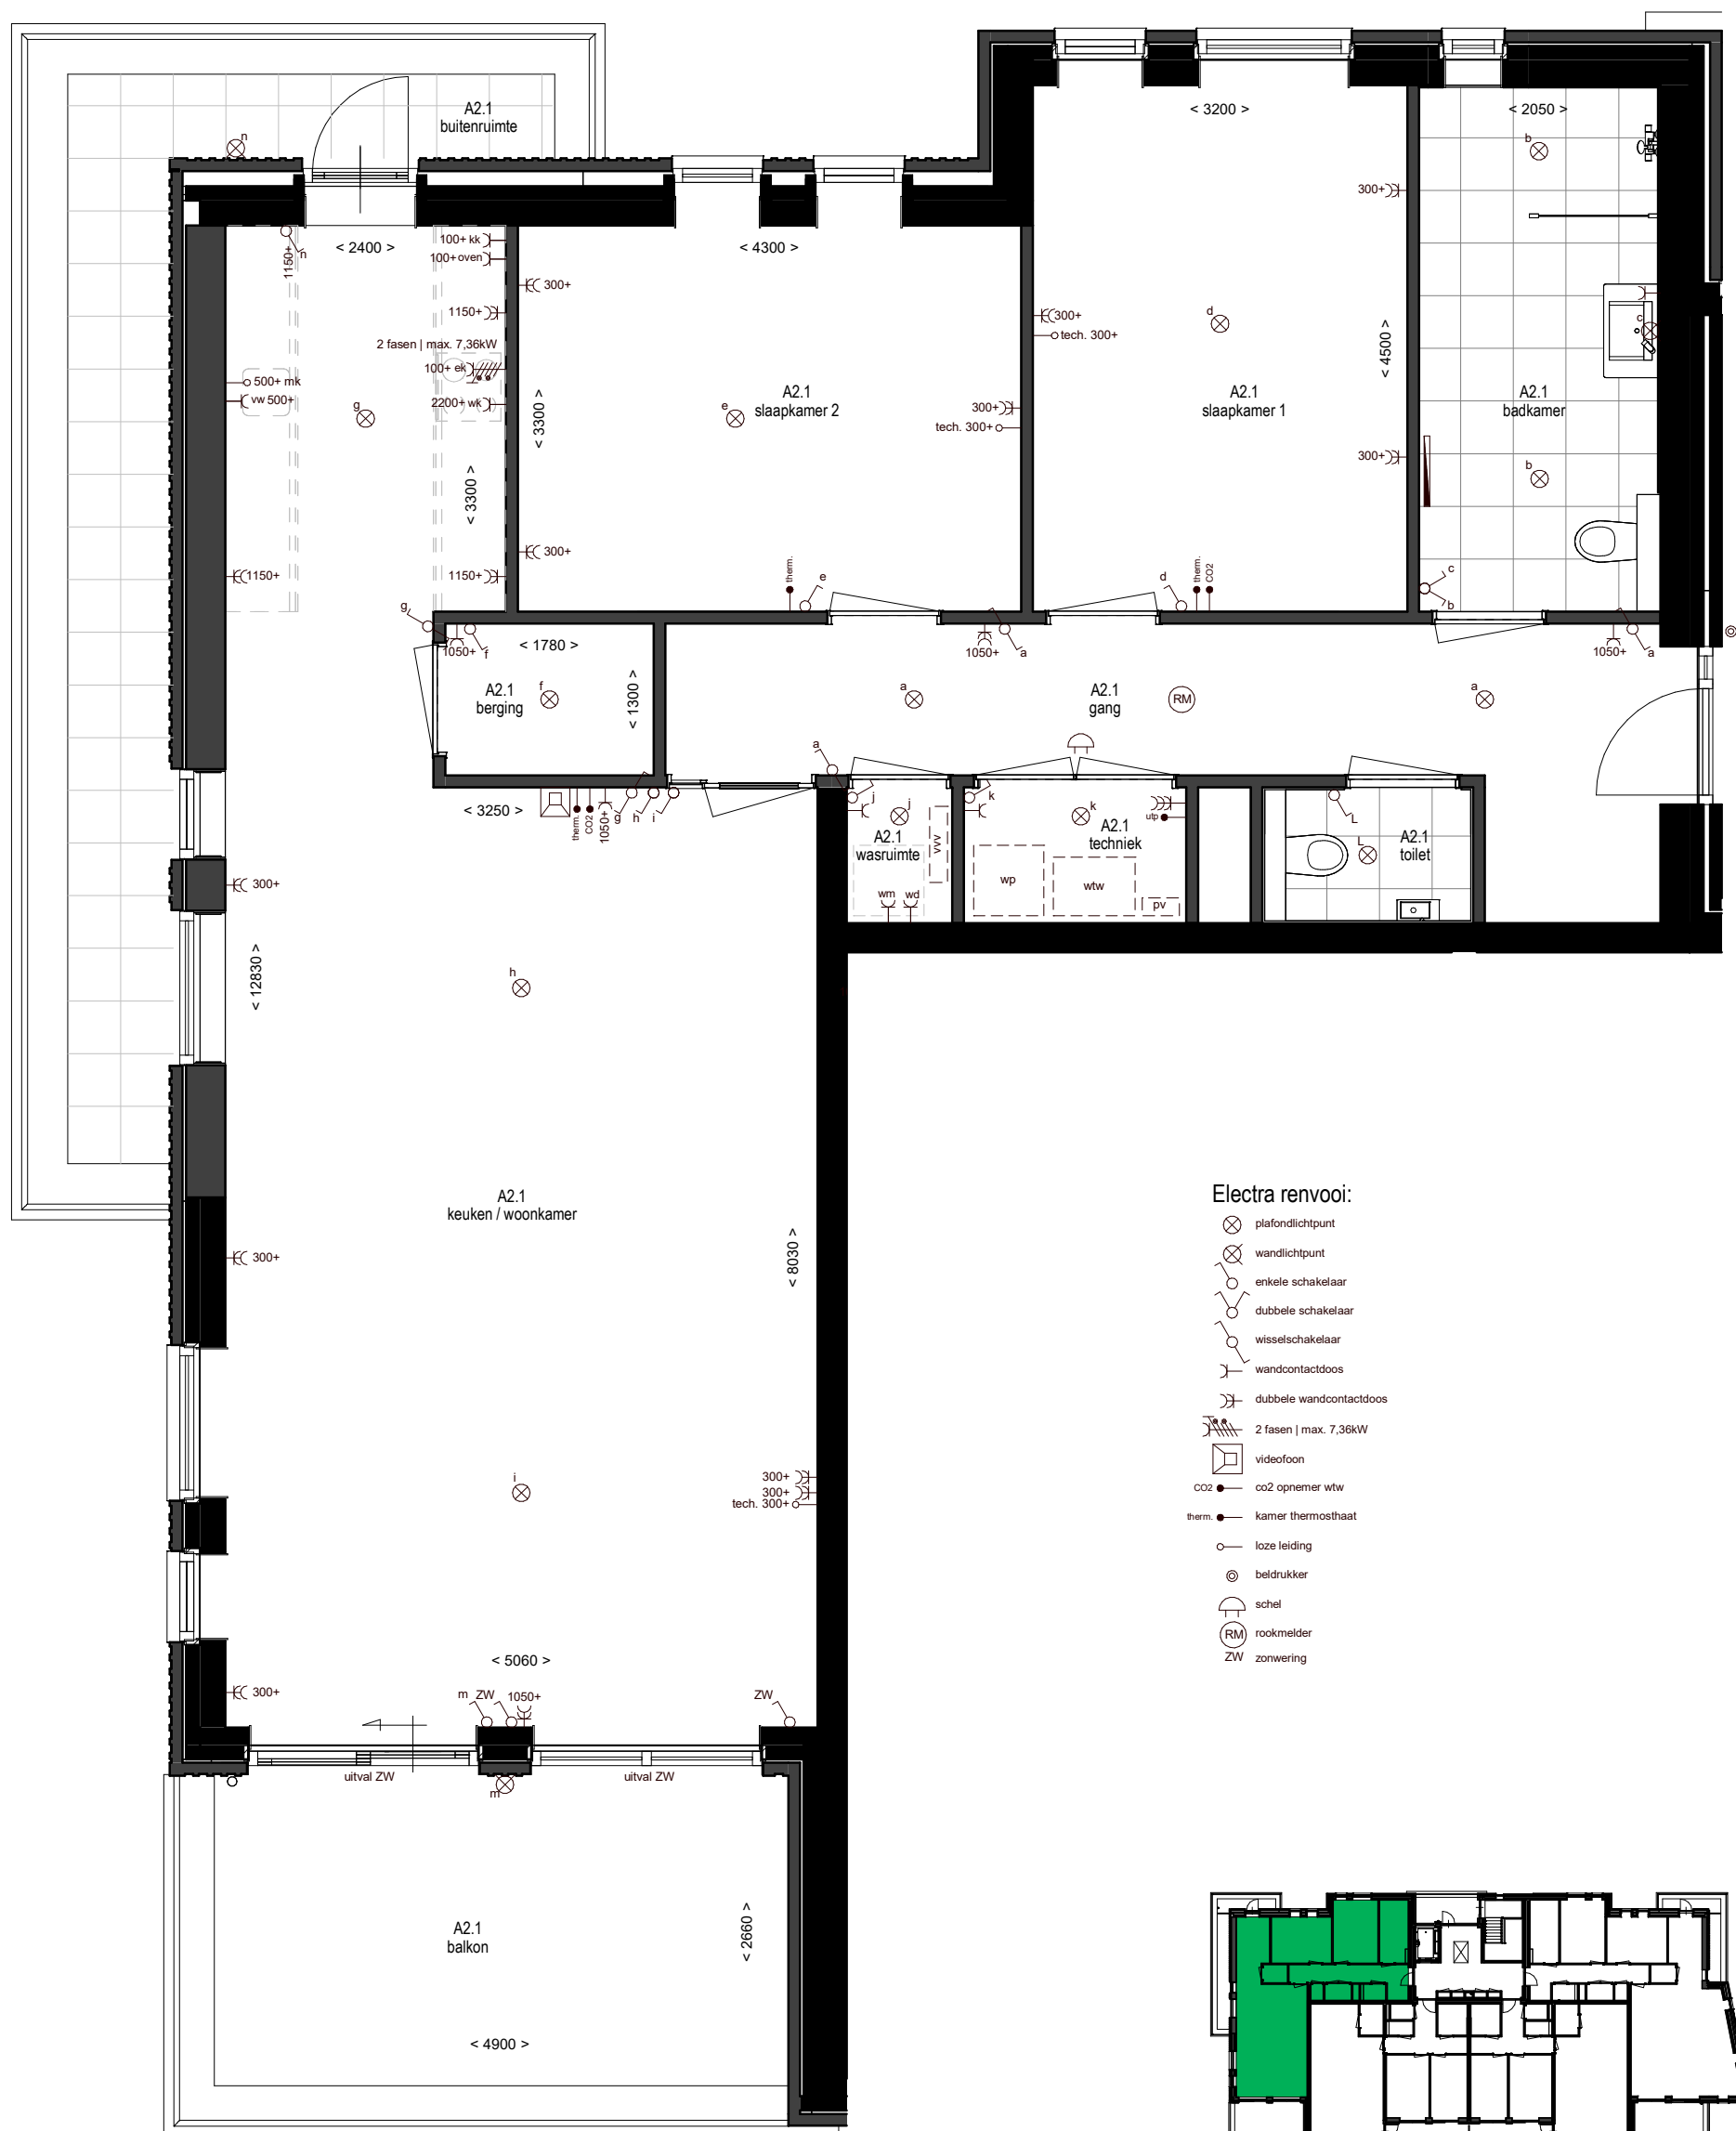

Kwartier I 2e verdieping



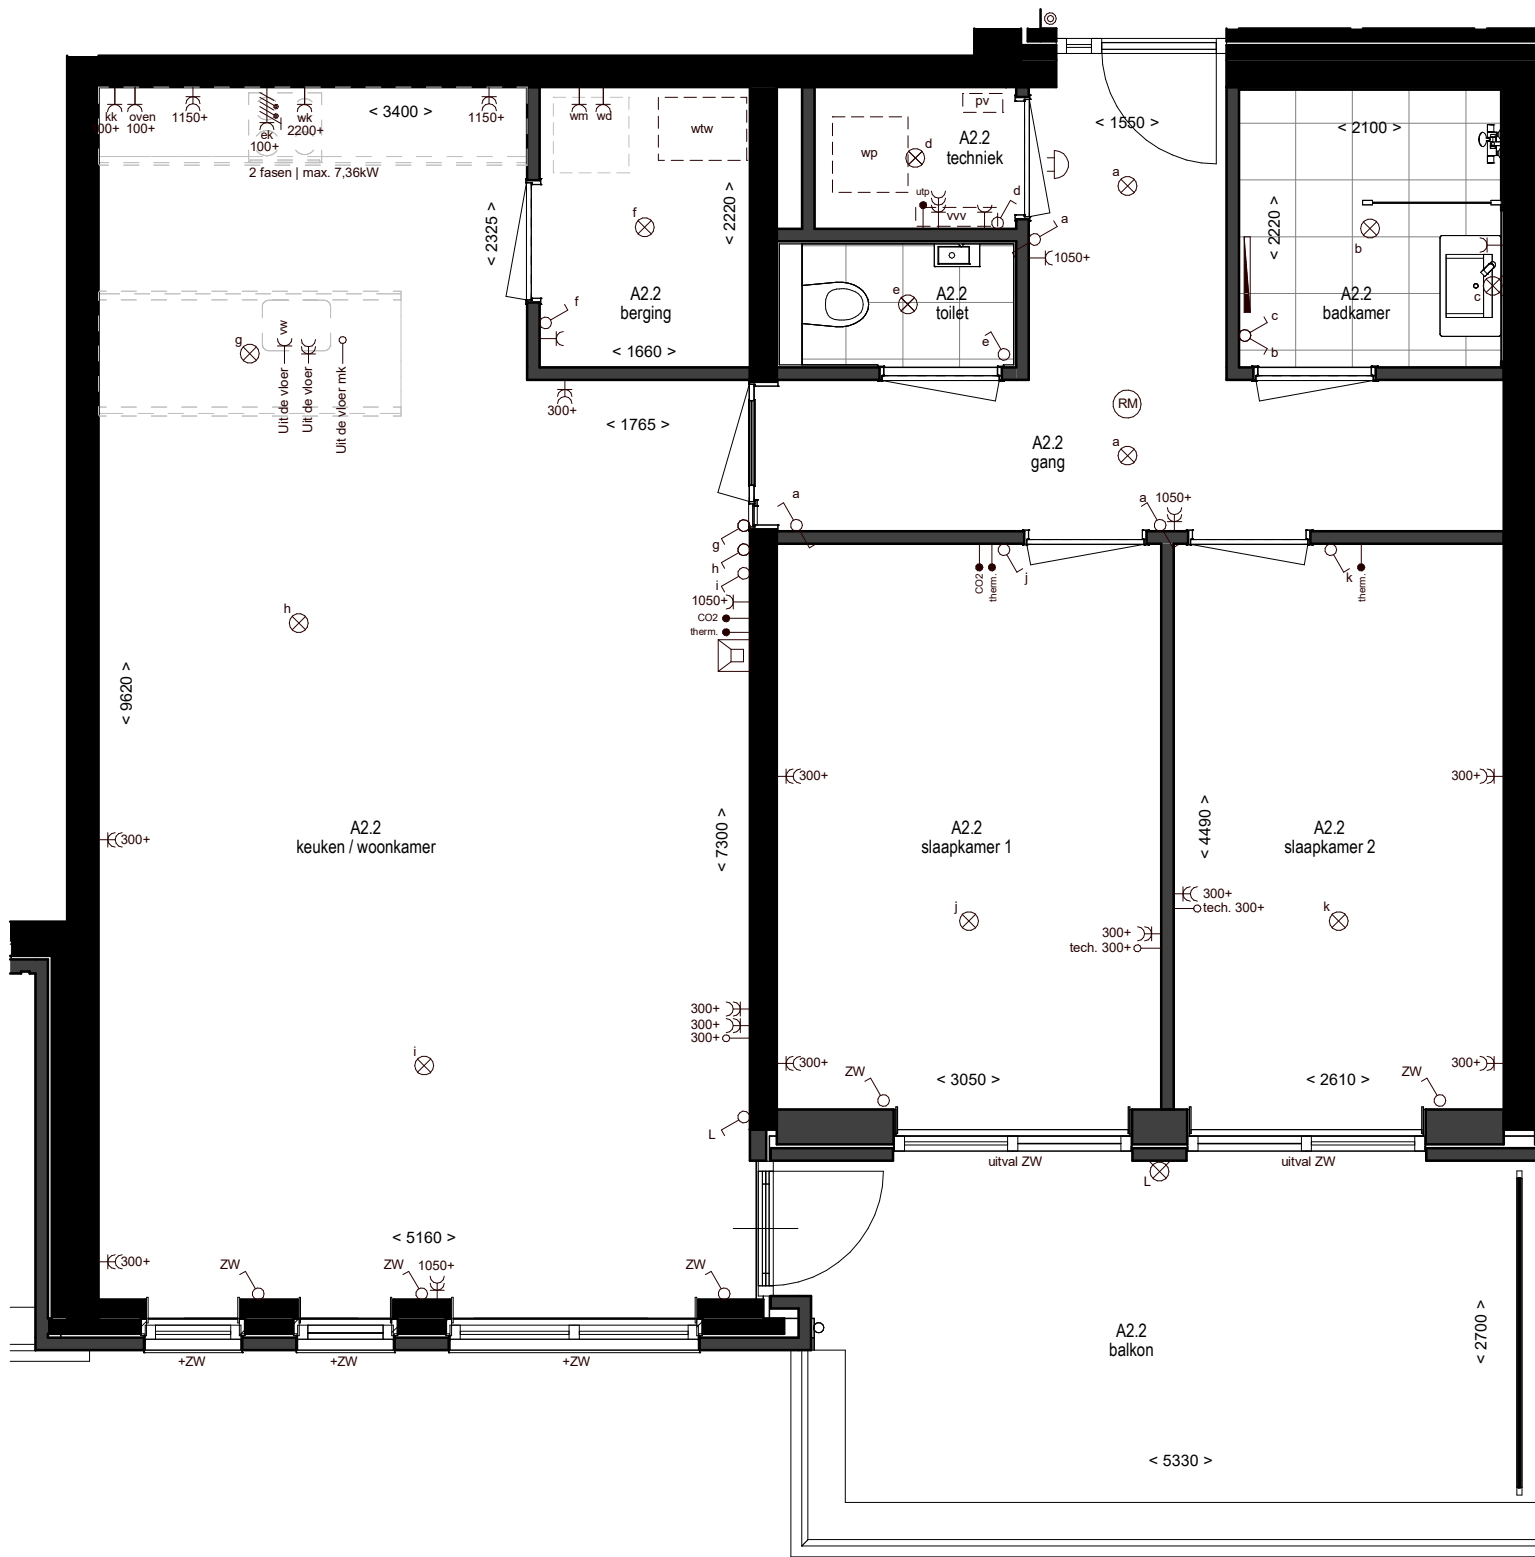

Electra renvooi:

- ⊗ plafondlichtpunt
- ⊗ wandlichtpunt
- ⊗ enkele schakelaar
- ⊗ dubbele schakelaar
- ⊗ wisselschakelaar
- ⊗ wandcontactdoos
- ⊗ dubbele wandcontactdoos
- ⊗ 2 fasen | max. 7,36kW
- ⊗ videofoon
- co2 opnemer wtw
- therm. kamer thermostaat
- loze leiding
- ⊗ beeldrukker
- ⊗ schel
- ⊗ rookmelder
- ZW zonwering



Kwartier I 2e verdieping

5 m



Electra renvoi:

- ⊗ plafondlichtpunt
- ⊗ wandlichtpunt
- ⊗ enkele schakelaar
- ⊗ dubbele schakelaar
- ⊗ wisselschakelaar
- ⊗ wandcontactdoos
- ⊗ dubbele wandcontactdoos
- ⊗ 2 fasen | max. 7,36kW
- ⊗ videofoon
- co2 ● co2 opnemer wtw
- therm. ● kamer thermostaat
- loze leiding
- ⊙ bedrukker
- ⊙ schel
- ⊙ rookmelder
- ZW zonwering



Kwartier I 2e verdieping

5 m



Kwartier 1 2e verdieping





Noordgevel (Holtplein)

p = dicht paneel



Oostgevel (Tussengebied)




Zuidgevel (Willem Alexanderlaan)




Westgevel (Klinckemalaan)

Holtplein
KWARTIER


datum:	3-7-2025	status:	Contract
schaal:	1:200	onderdeel:	Kwartier II gevels
projectnummer:	240177	projectnaam:	Holtpleinkwartier

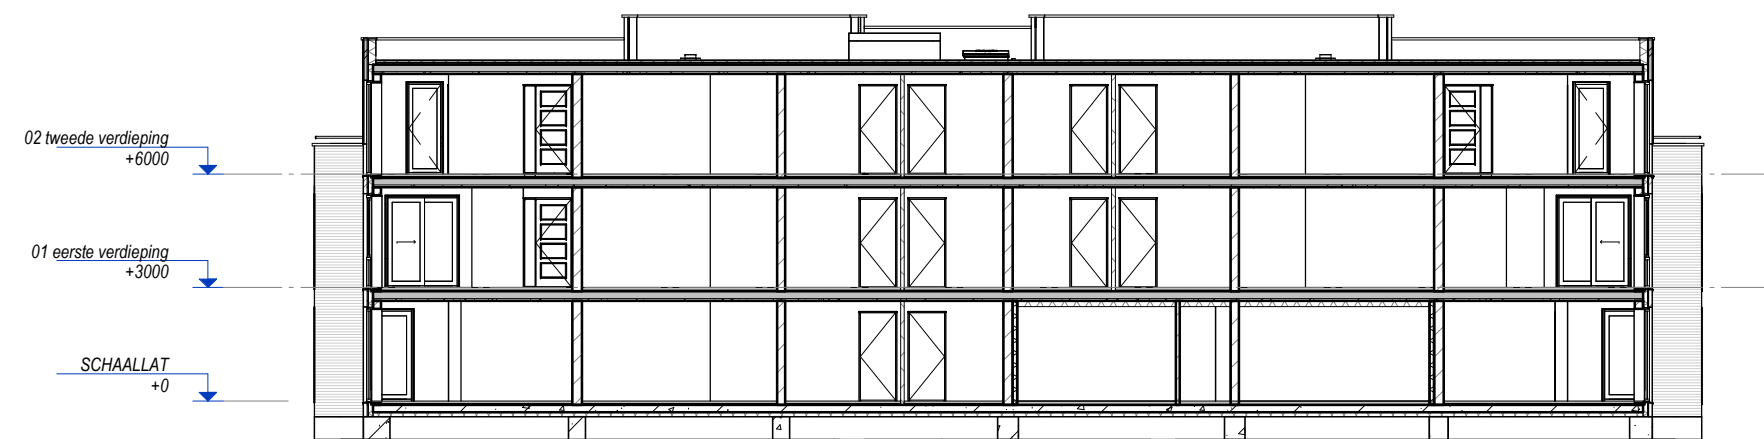

Principe langsdoorsnede

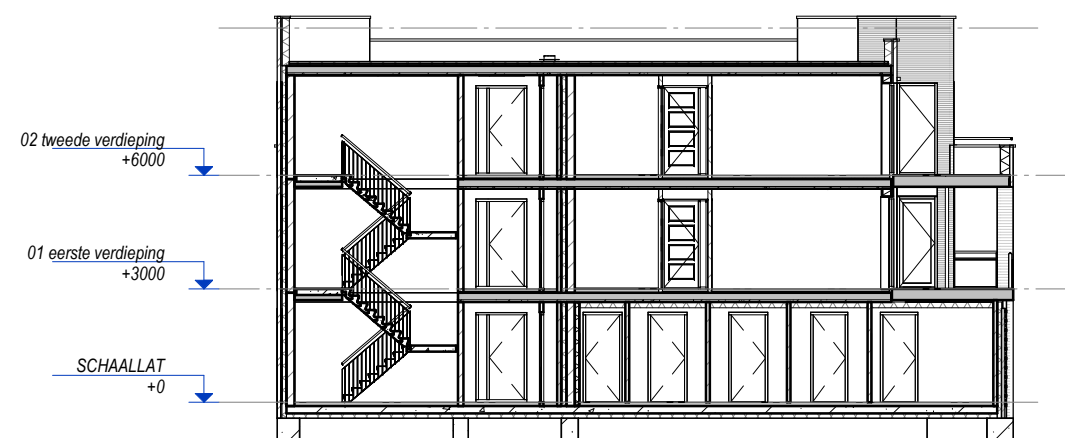


Principe dwarsdoorsnede 1

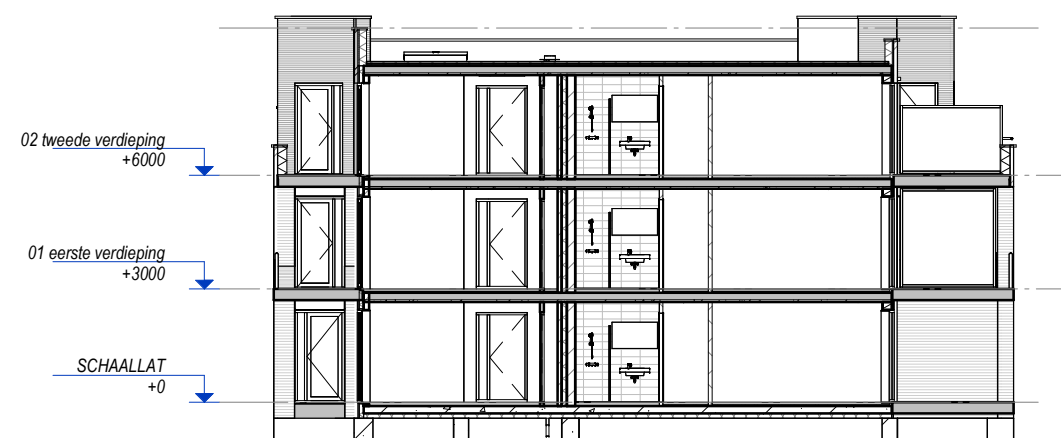

Principe dwarsdoorsnede 2




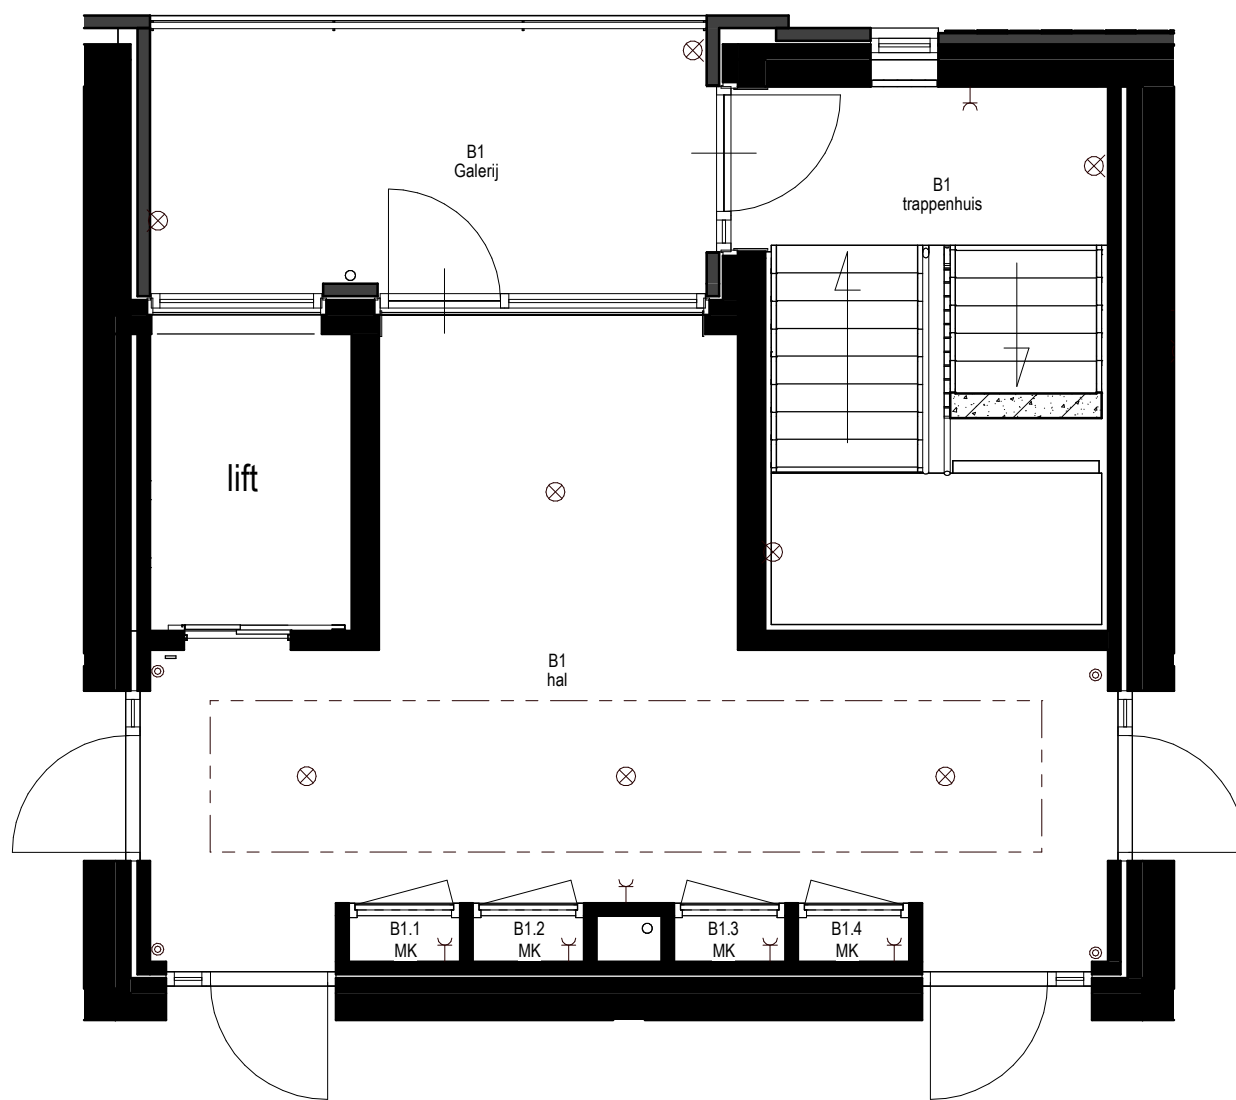

eerste verdieping



Electra renvooi:

- ⊗ plafondlichtpunt
- ⊗ wandlichtpunt
- enkele schakelaar
- ⌋ wandcontactdoos
- ★ deurautomaat

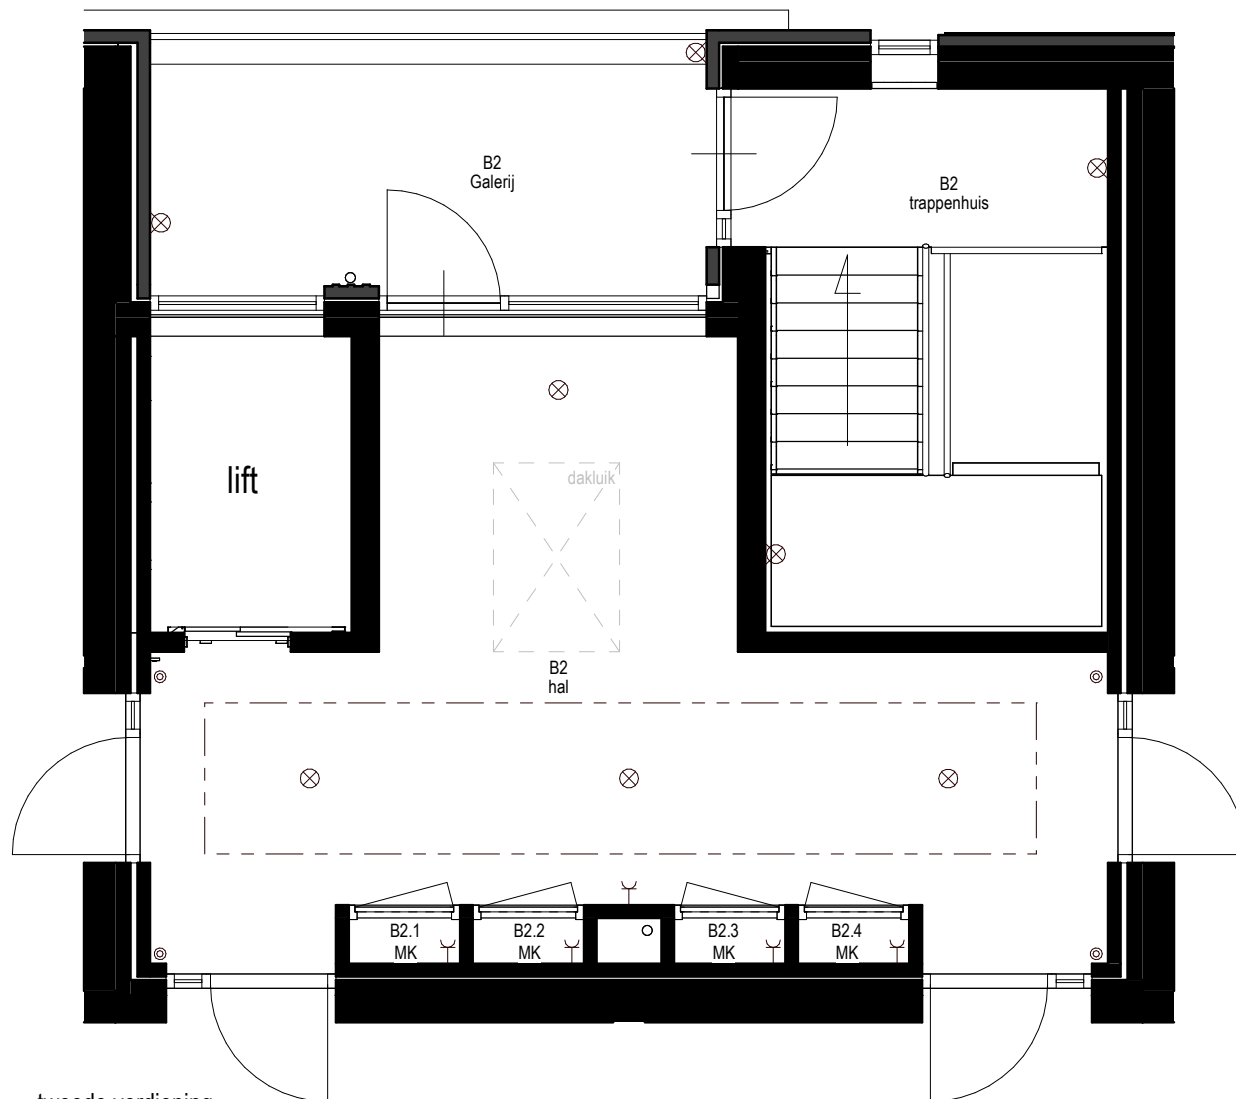

tweede verdieping




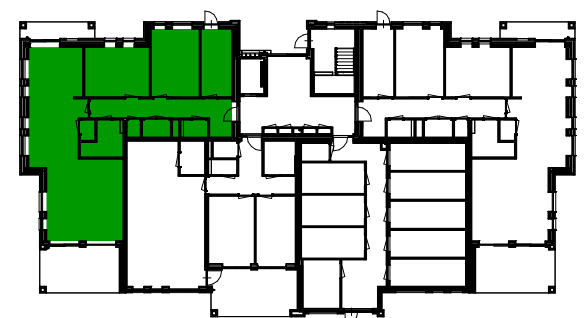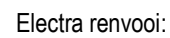

Kwartier II begane grond

5 m



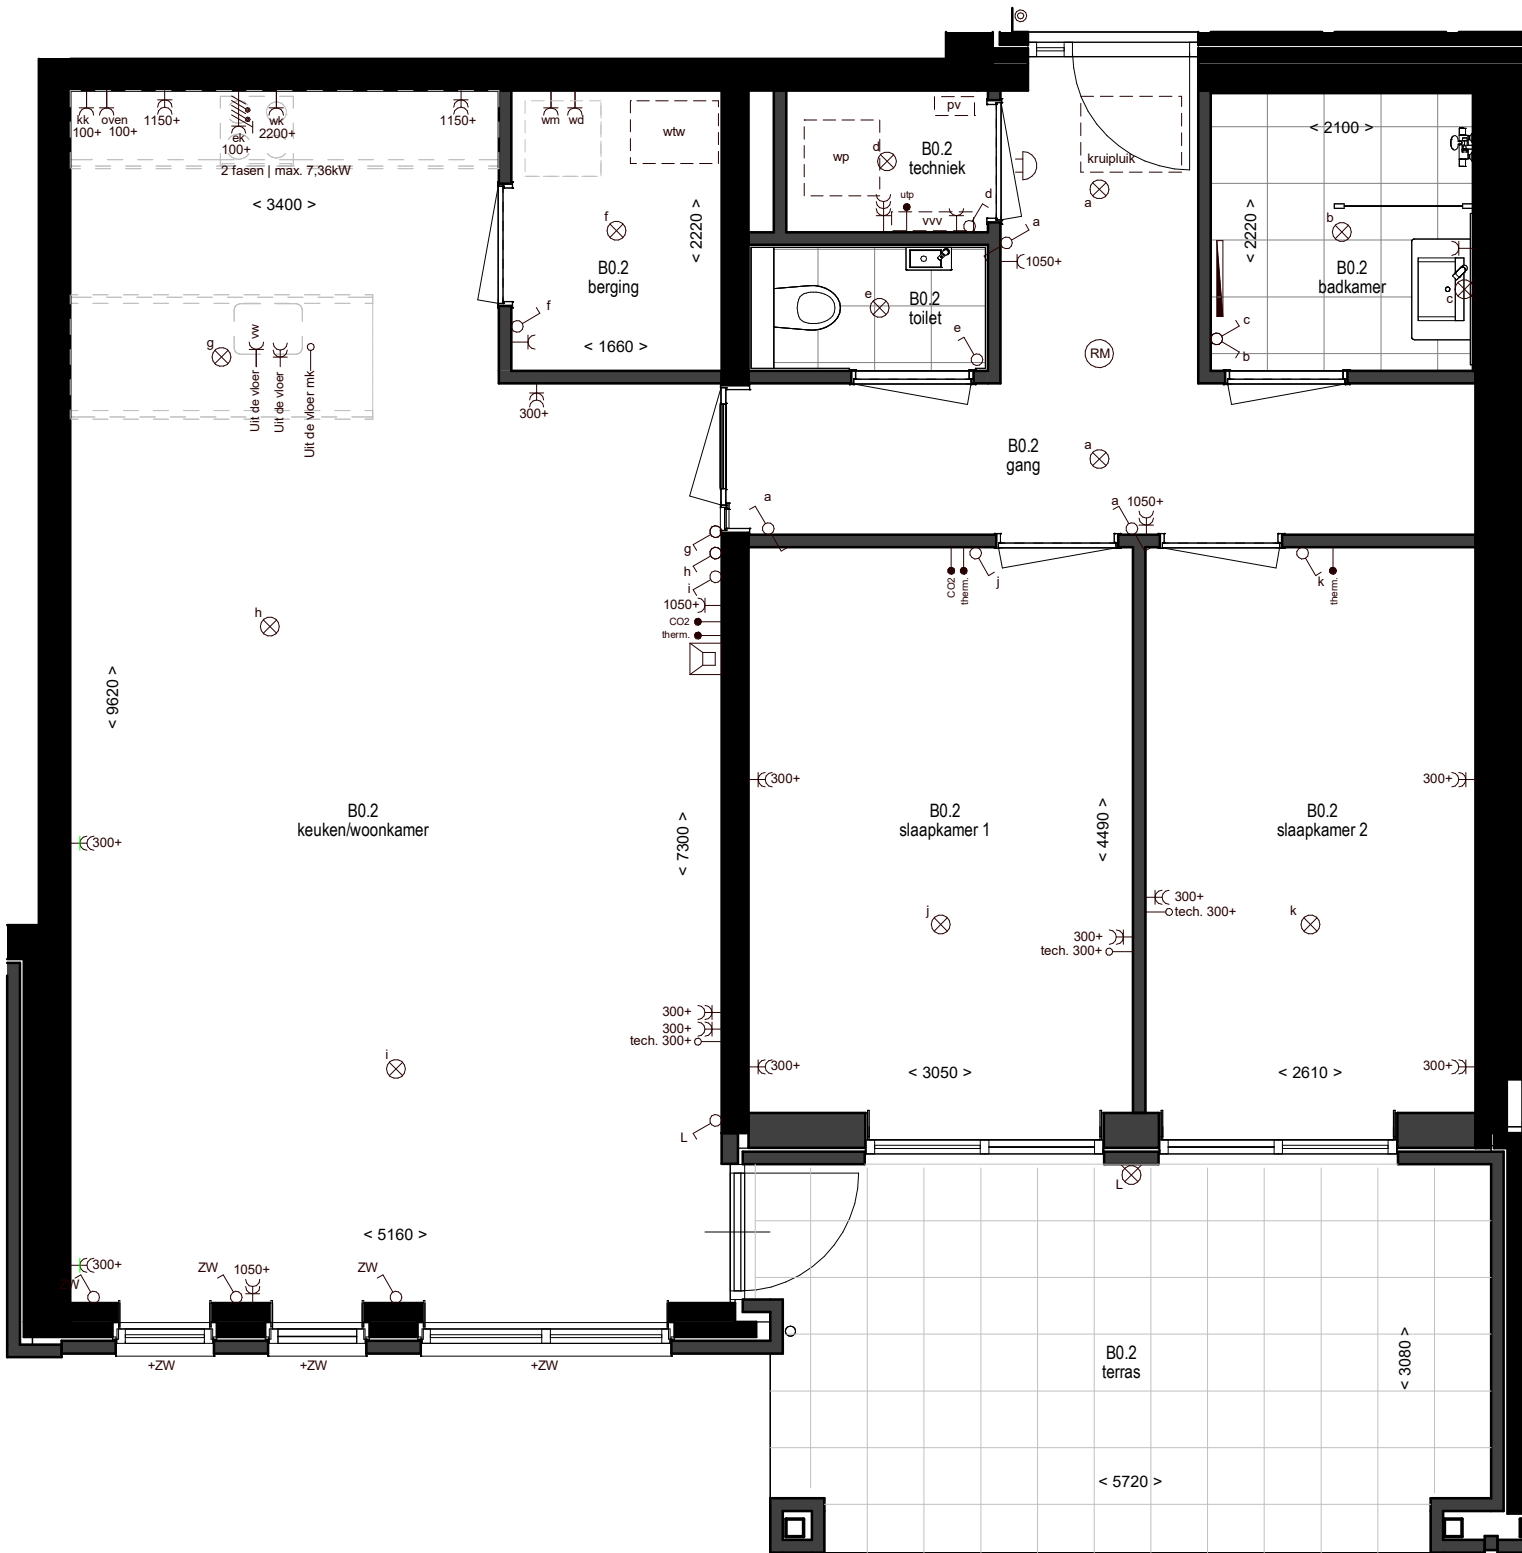


Electra renvoi:

- ⊗ plafondlichtpunt
- ⊗ wandlichtpunt
- ⊗ enkele schakelaar
- ⊗ dubbele schakelaar
- ⊗ wisselschakelaar
- ⊗ wandcontactdoos
- ⊗ dubbele wandcontactdoos
- ⊗ 2 fasen | max. 7,36kW
- ⊗ videofoon
- CO2 ● CO2 opnemer wtw
- therm. ● kamer thermostaat
- loze leiding
- ⊙ beeldrukker
- ⊙ schel
- ⊙ rookmelder
- ZW zonwering




Kwartier II begane grond

5 m

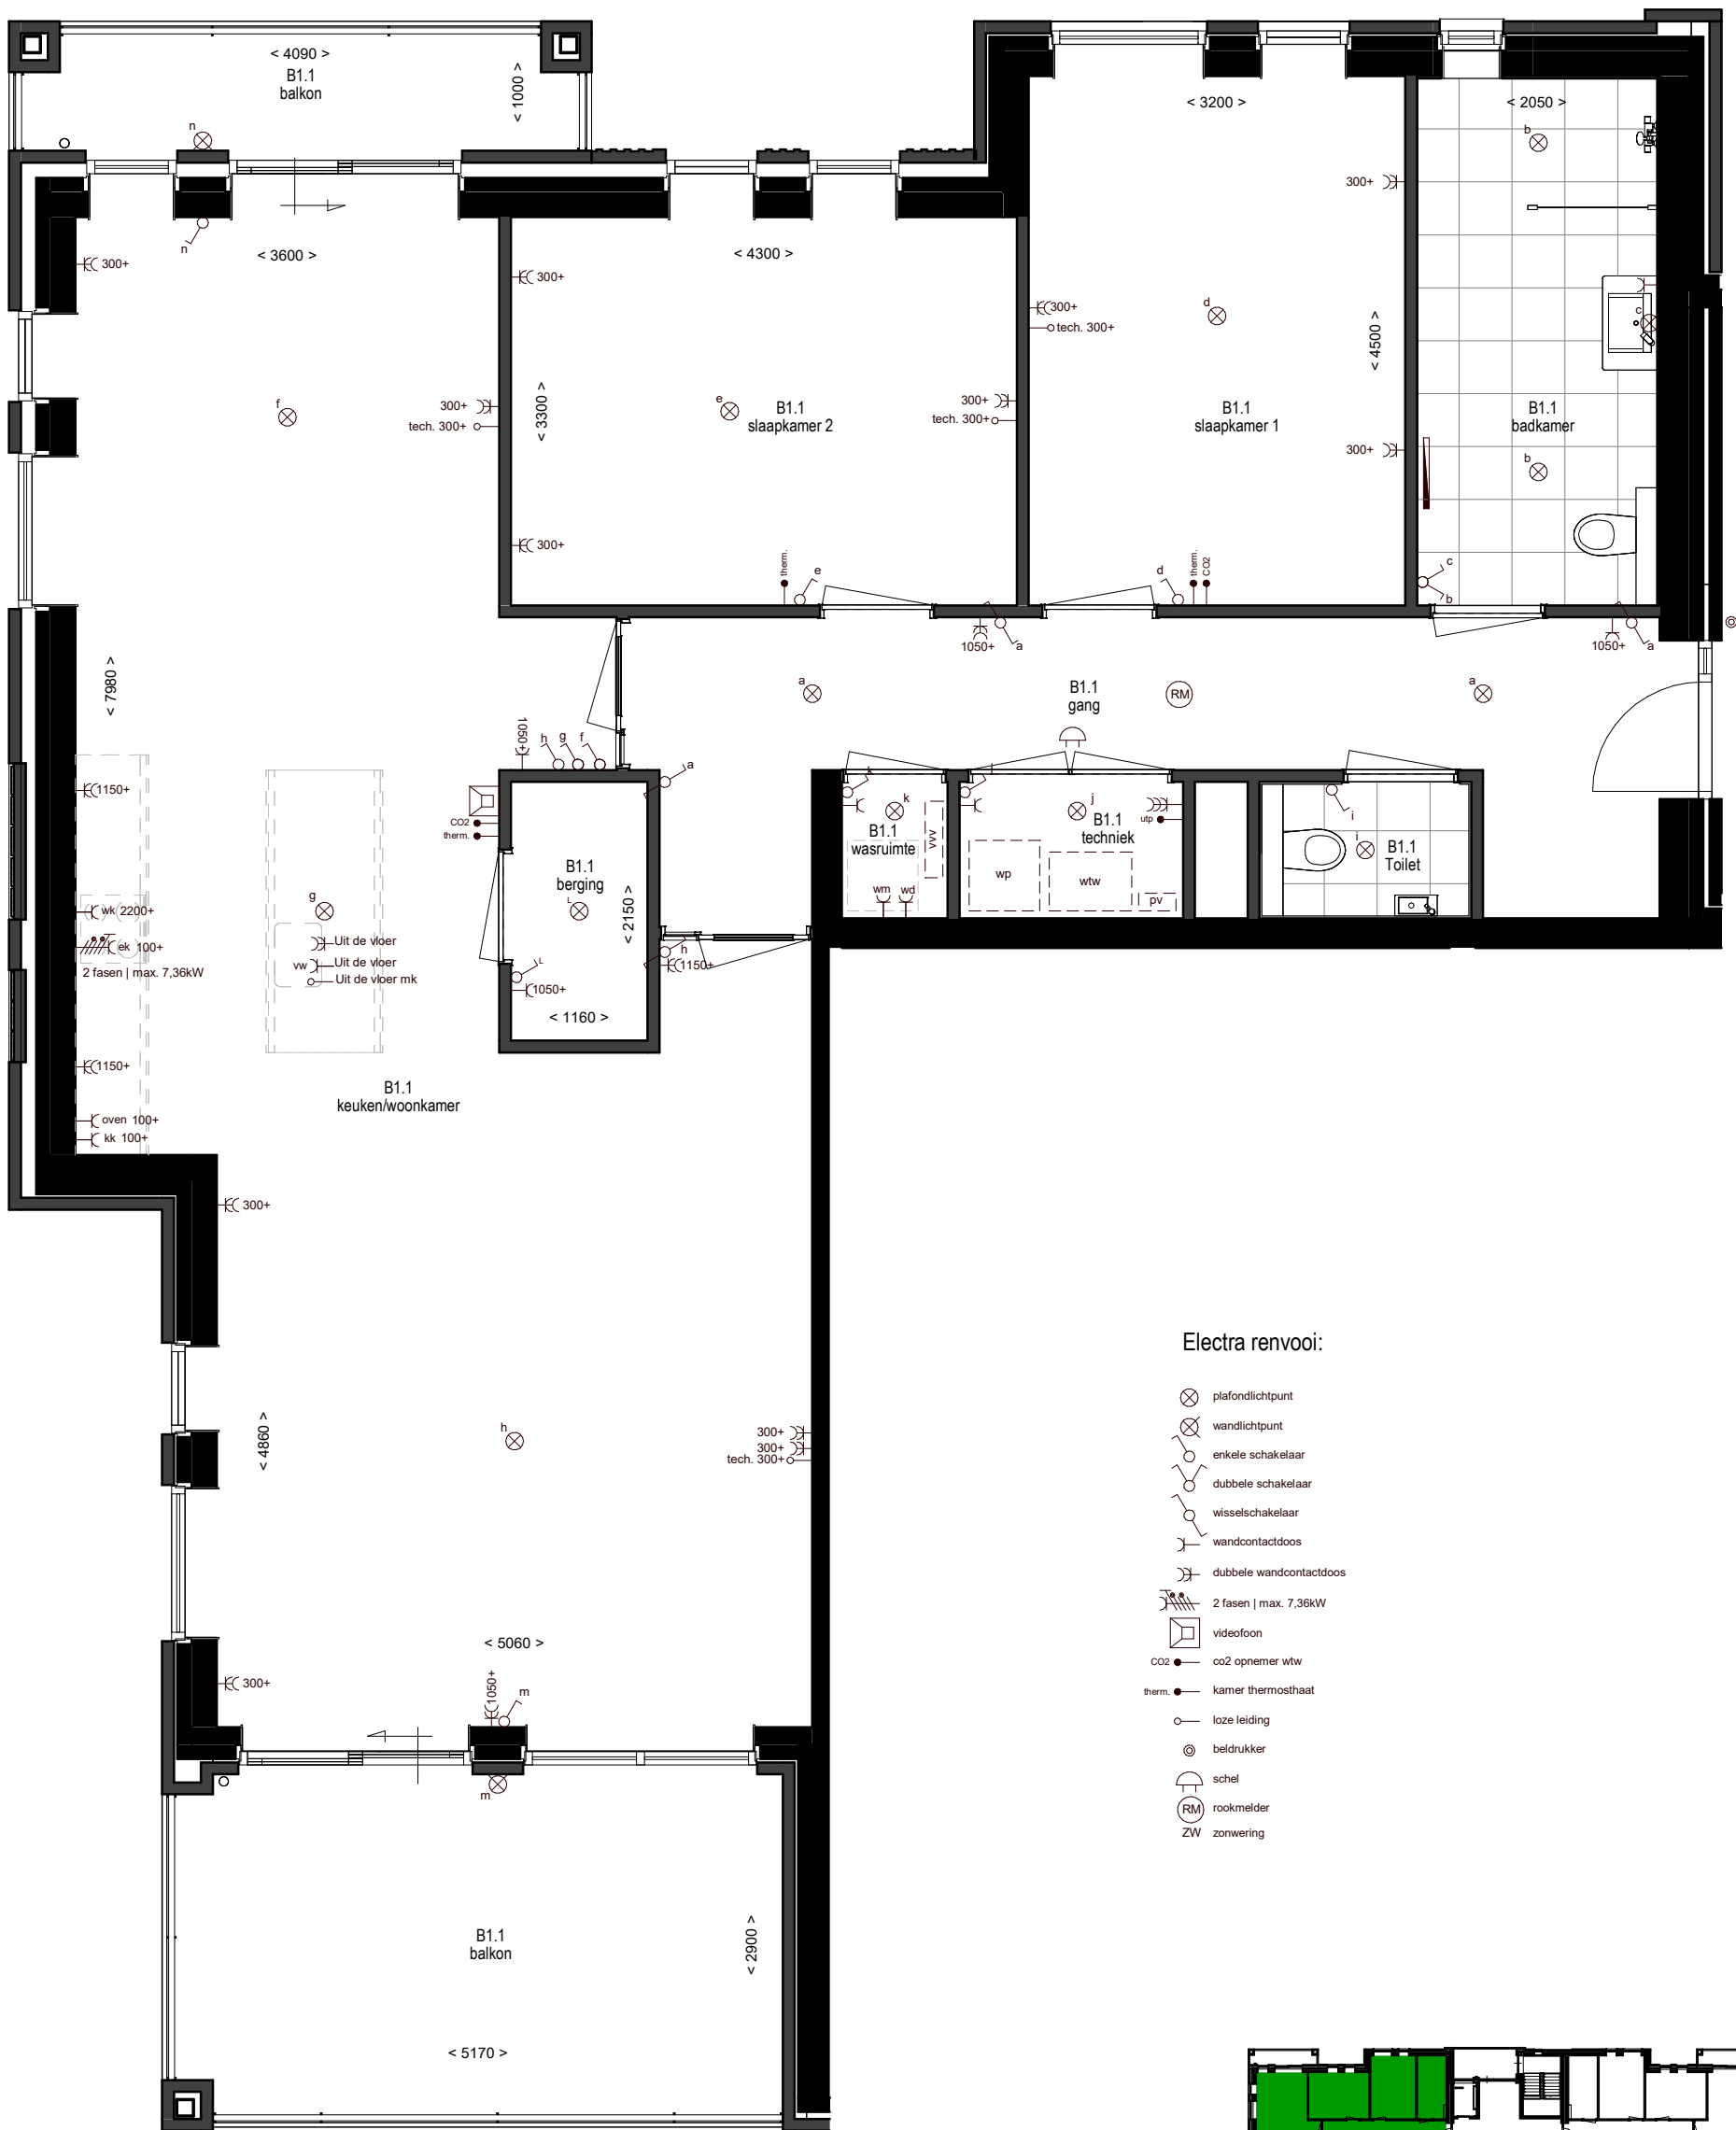


Electra renvooi:

- plafondlichtpunt
- wandlichtpunt
- enkele schakelaar
- dubbele schakelaar
- wisselschakelaar
- wandcontactdoos
- dubbele wandcontactdoos
- 2 fasen | max. 7,36kW
- videofoon
- co2 opnemer wtw
- kamer thermostaat
- loze leiding
- beldrukker
- schel
- rookmelder
- ZW zonwering

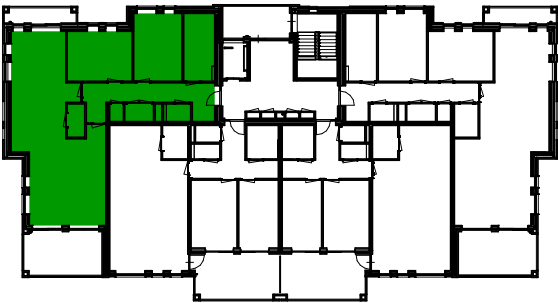

Kwartier II 1e verdieping

5 m

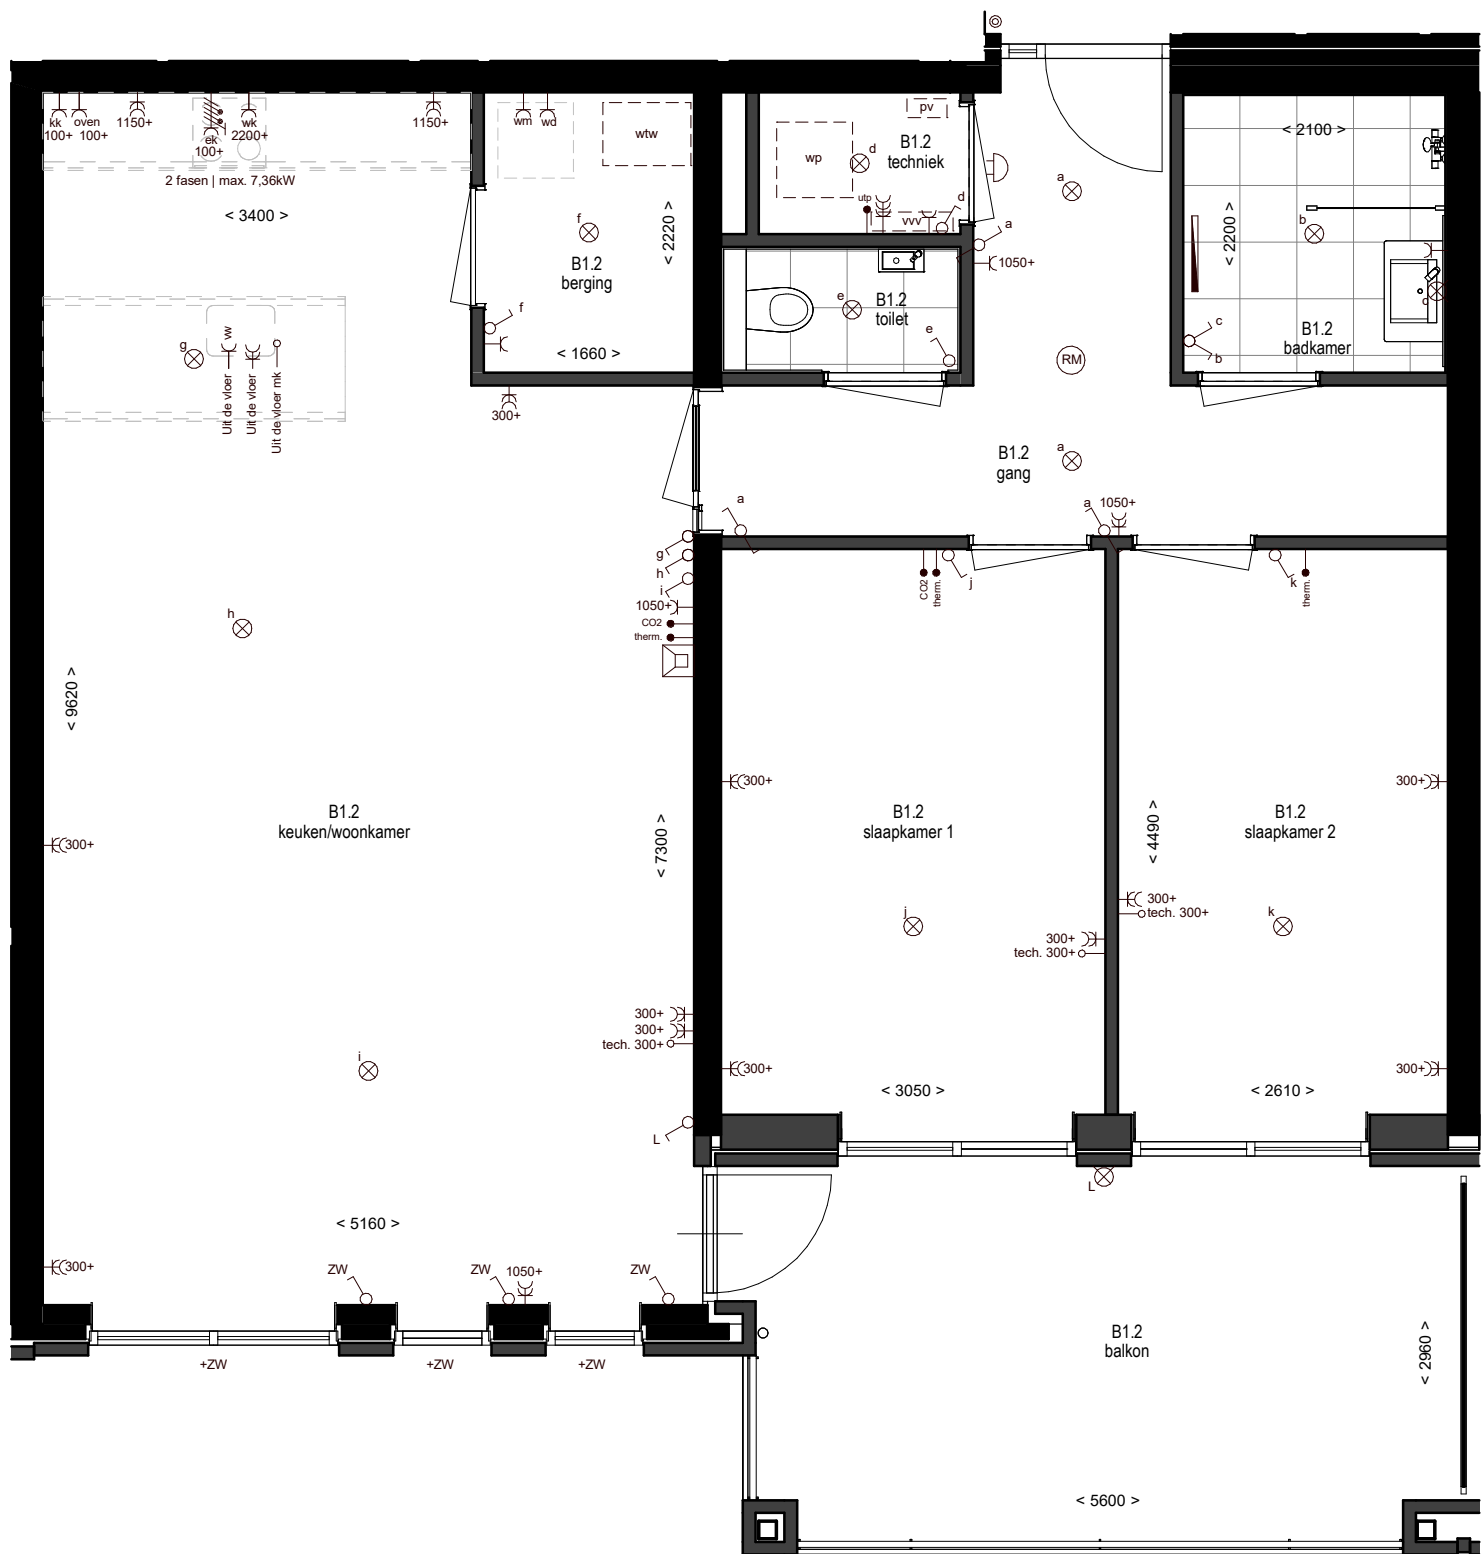

Electra renvooi:

- plafondlichtpunt
- wandlichtpunt
- enkele schakelaar
- dubbele schakelaar
- wisselschakelaar
- wandcontactdoos
- dubbele wandcontactdoos
- 2 fasen | max. 7,36kW
- videofoon
- co2 co2 opnemer wtw
- therm. kamer thermostaat
- loze leiding
- beldrukker
- schel
- rookmelder
- ZW zonwering



Kwartier II 1e verdieping

5 m




Electra renvooi:

- ⊗ plafondlichtpunt
- ⊗ wandlichtpunt
- ⊗ enkele schakelaar
- ⊗ dubbele schakelaar
- ⊗ wisselschakelaar
- ⊗ wandcontactdoos
- ⊗ dubbele wandcontactdoos
- ⊗ 2 fasen | max. 7,36kW
- ⊗ videofoon
- CO2 ● CO2 opnemer wtw
- therm. ● kamer thermostaat
- loze leiding
- ⊙ beeldrukker
- ⊙ schel
- ⊙ rookmelder
- ZW zonwering




Kwartier II 1e verdieping

5 m

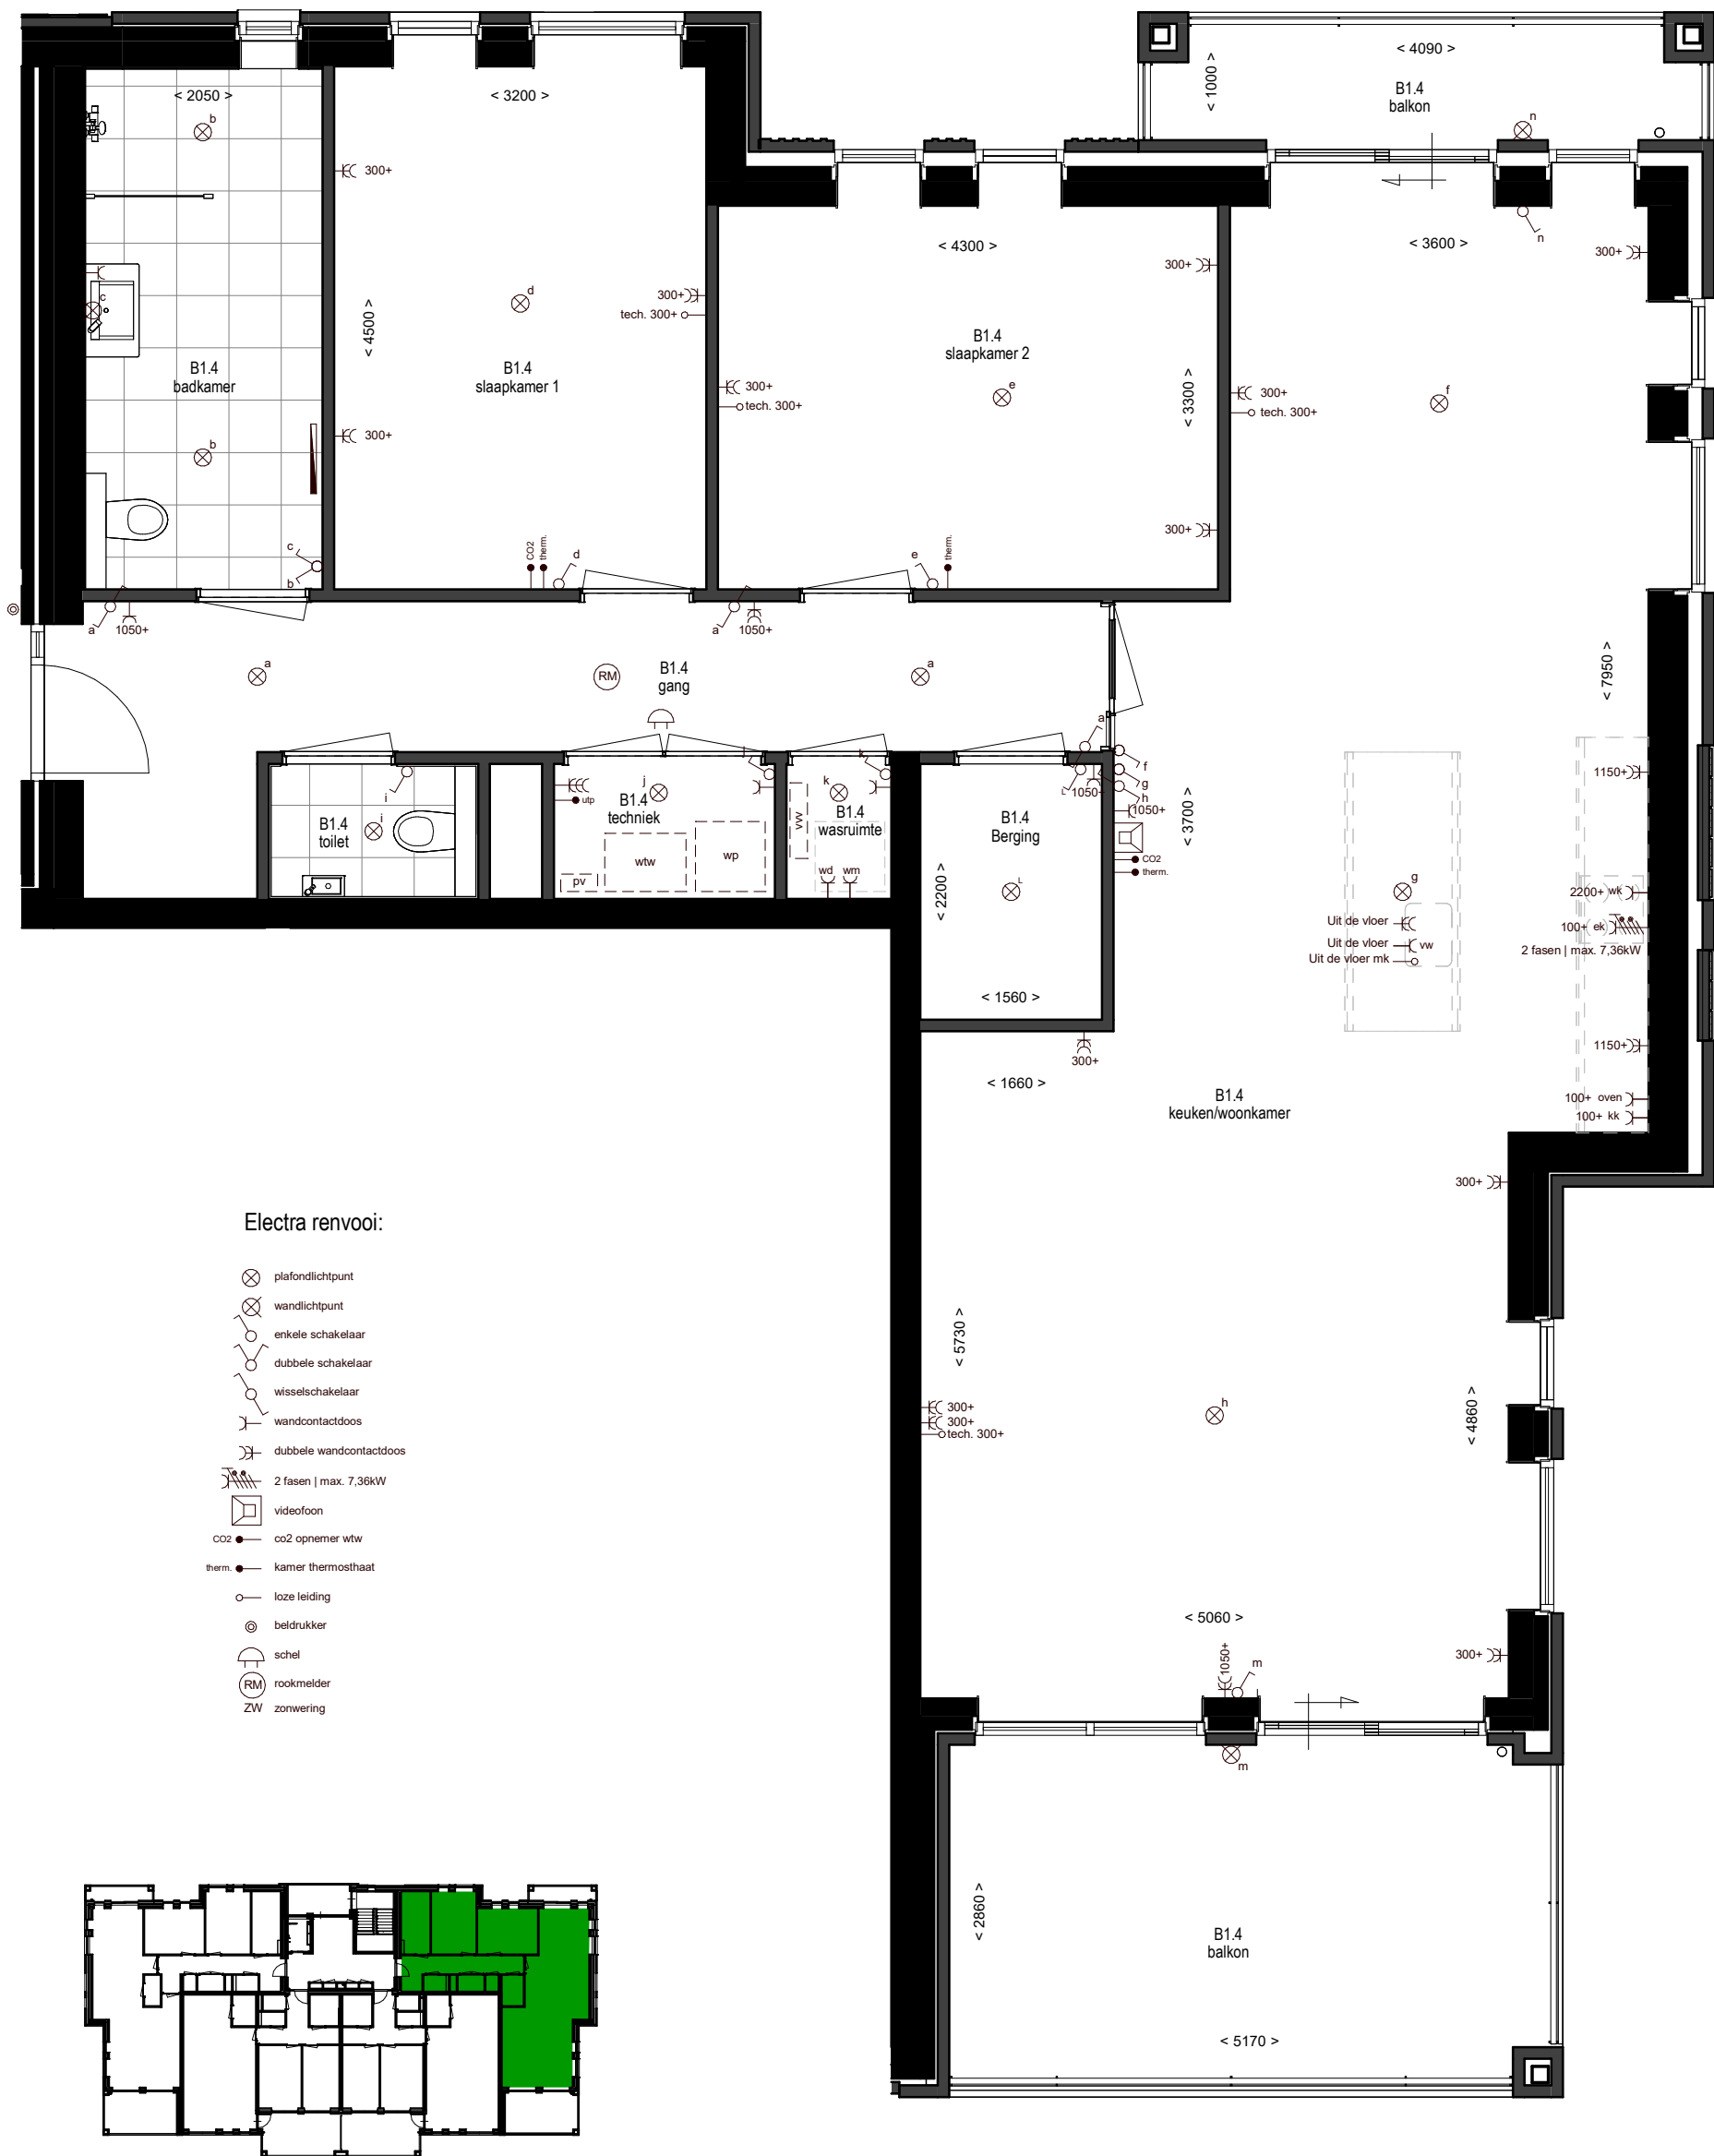


Kwartier II 1e verdieping

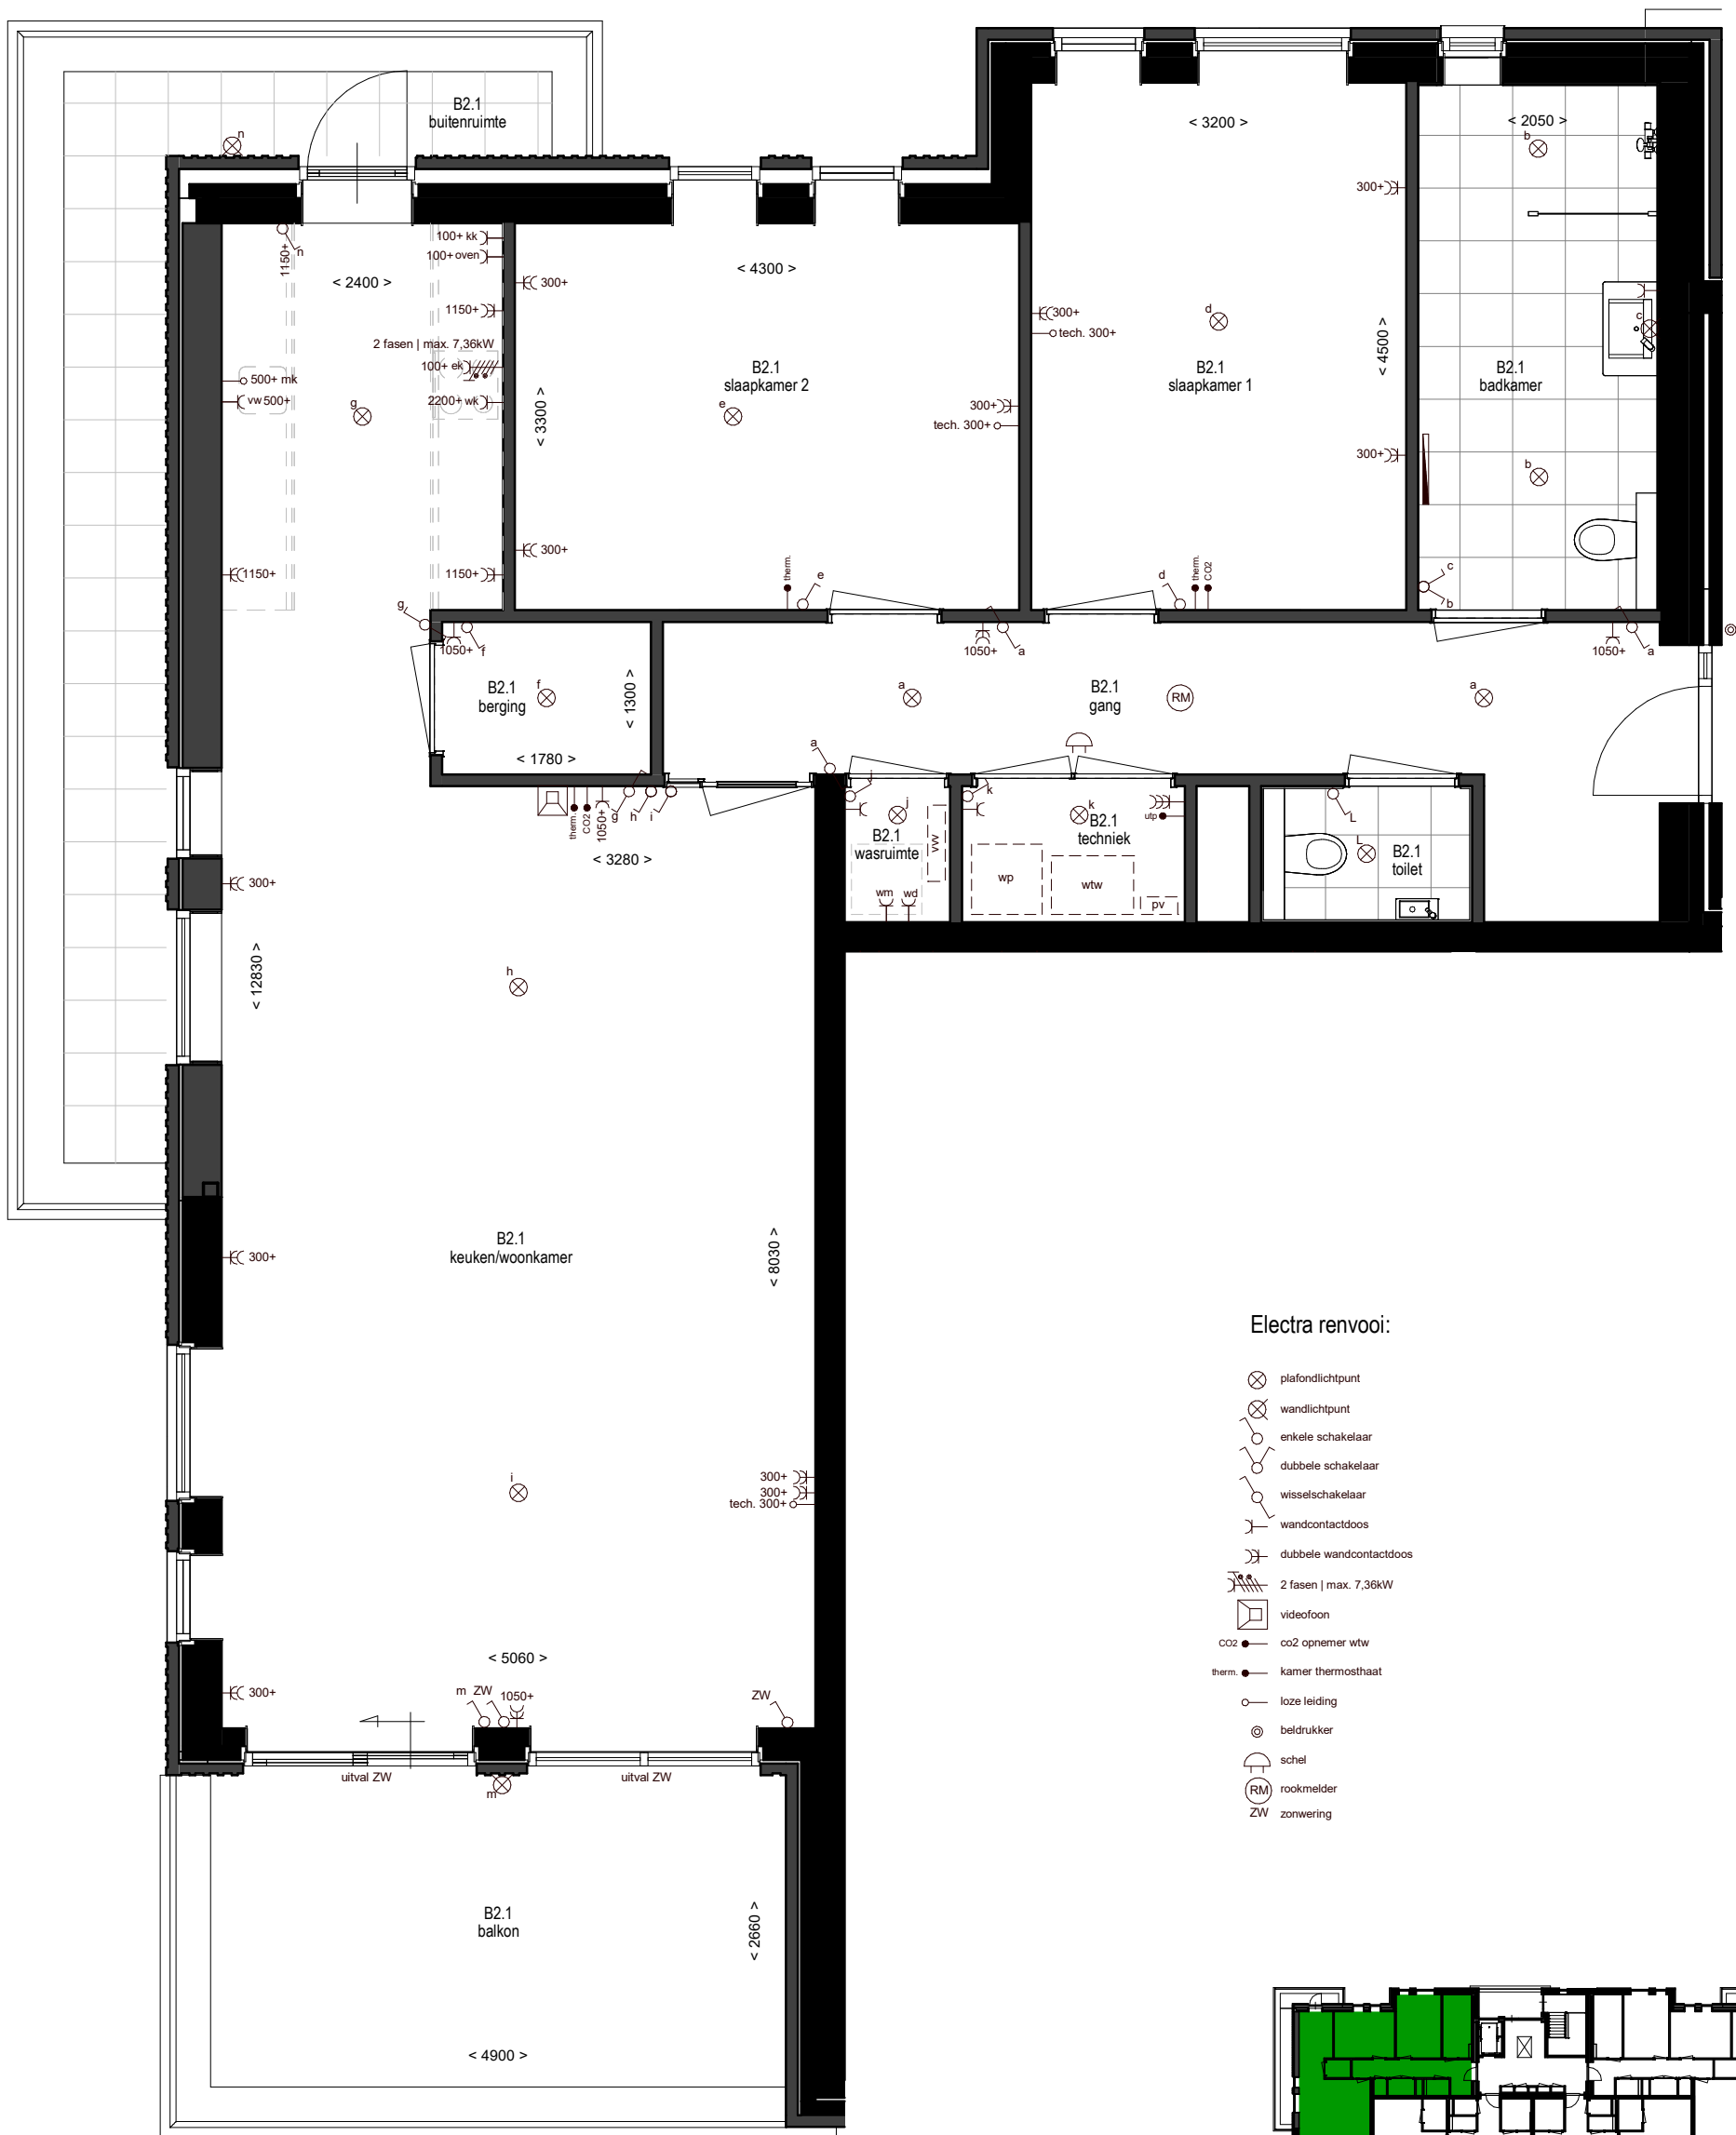

Electra renvooi:

- plafondlichtpunt
- wandlichtpunt
- enkele schakelaar
- dubbele schakelaar
- wisselschakelaar
- wandcontactdoos
- dubbele wandcontactdoos
- 2 fasen | max. 7,36kW
- videfoon
- co2 opnemer wtw
- kamer thermostaat
- loze leiding
- beldrukker
- schel
- rookmelder
- zonwering

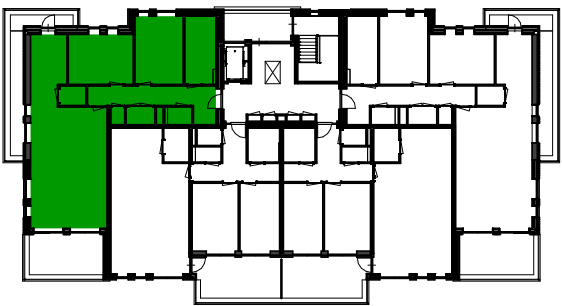

Kwartier II 2e verdieping





Electra renvooi:

- ⊗ plafondlichtpunt
- ⊗ wandlichtpunt
- ⊗ enkele schakelaar
- ⊗ dubbele schakelaar
- ⊗ wisselschakelaar
- ⊗ wandcontactdoos
- ⊗ dubbele wandcontactdoos
- ⊗ 2 fasen | max. 7,36kW
- ⊗ videofoon
- co2 ● co2 opnemer wtw
- therm. ● kamer thermostaat
- loze leiding
- ⊗ bedrukker
- ⊗ schel
- ⊗ (RM) rookmelder
- ZW zonwering



Kwartier II 2e verdieping






Electra renvoi:

- ⊗ plafondlichtpunt
- ⊗ wandlichtpunt
- ⊗ enkele schakelaar
- ⊗ dubbele schakelaar
- ⊗ wisselschakelaar
- ⊗ wandcontactdoos
- ⊗ dubbele wandcontactdoos
- ⊗ 2 fasen | max. 7,36kW
- ⊗ videofoon
- CO2 ● co2 opnemer wtw
- therm. ● kamer thermostaat
- loze leiding
- ⊙ beldrukker
- ⊙ schel
- ⊙ rookmelder
- ZW zonwering



Kwartier II 2e verdieping

5 m

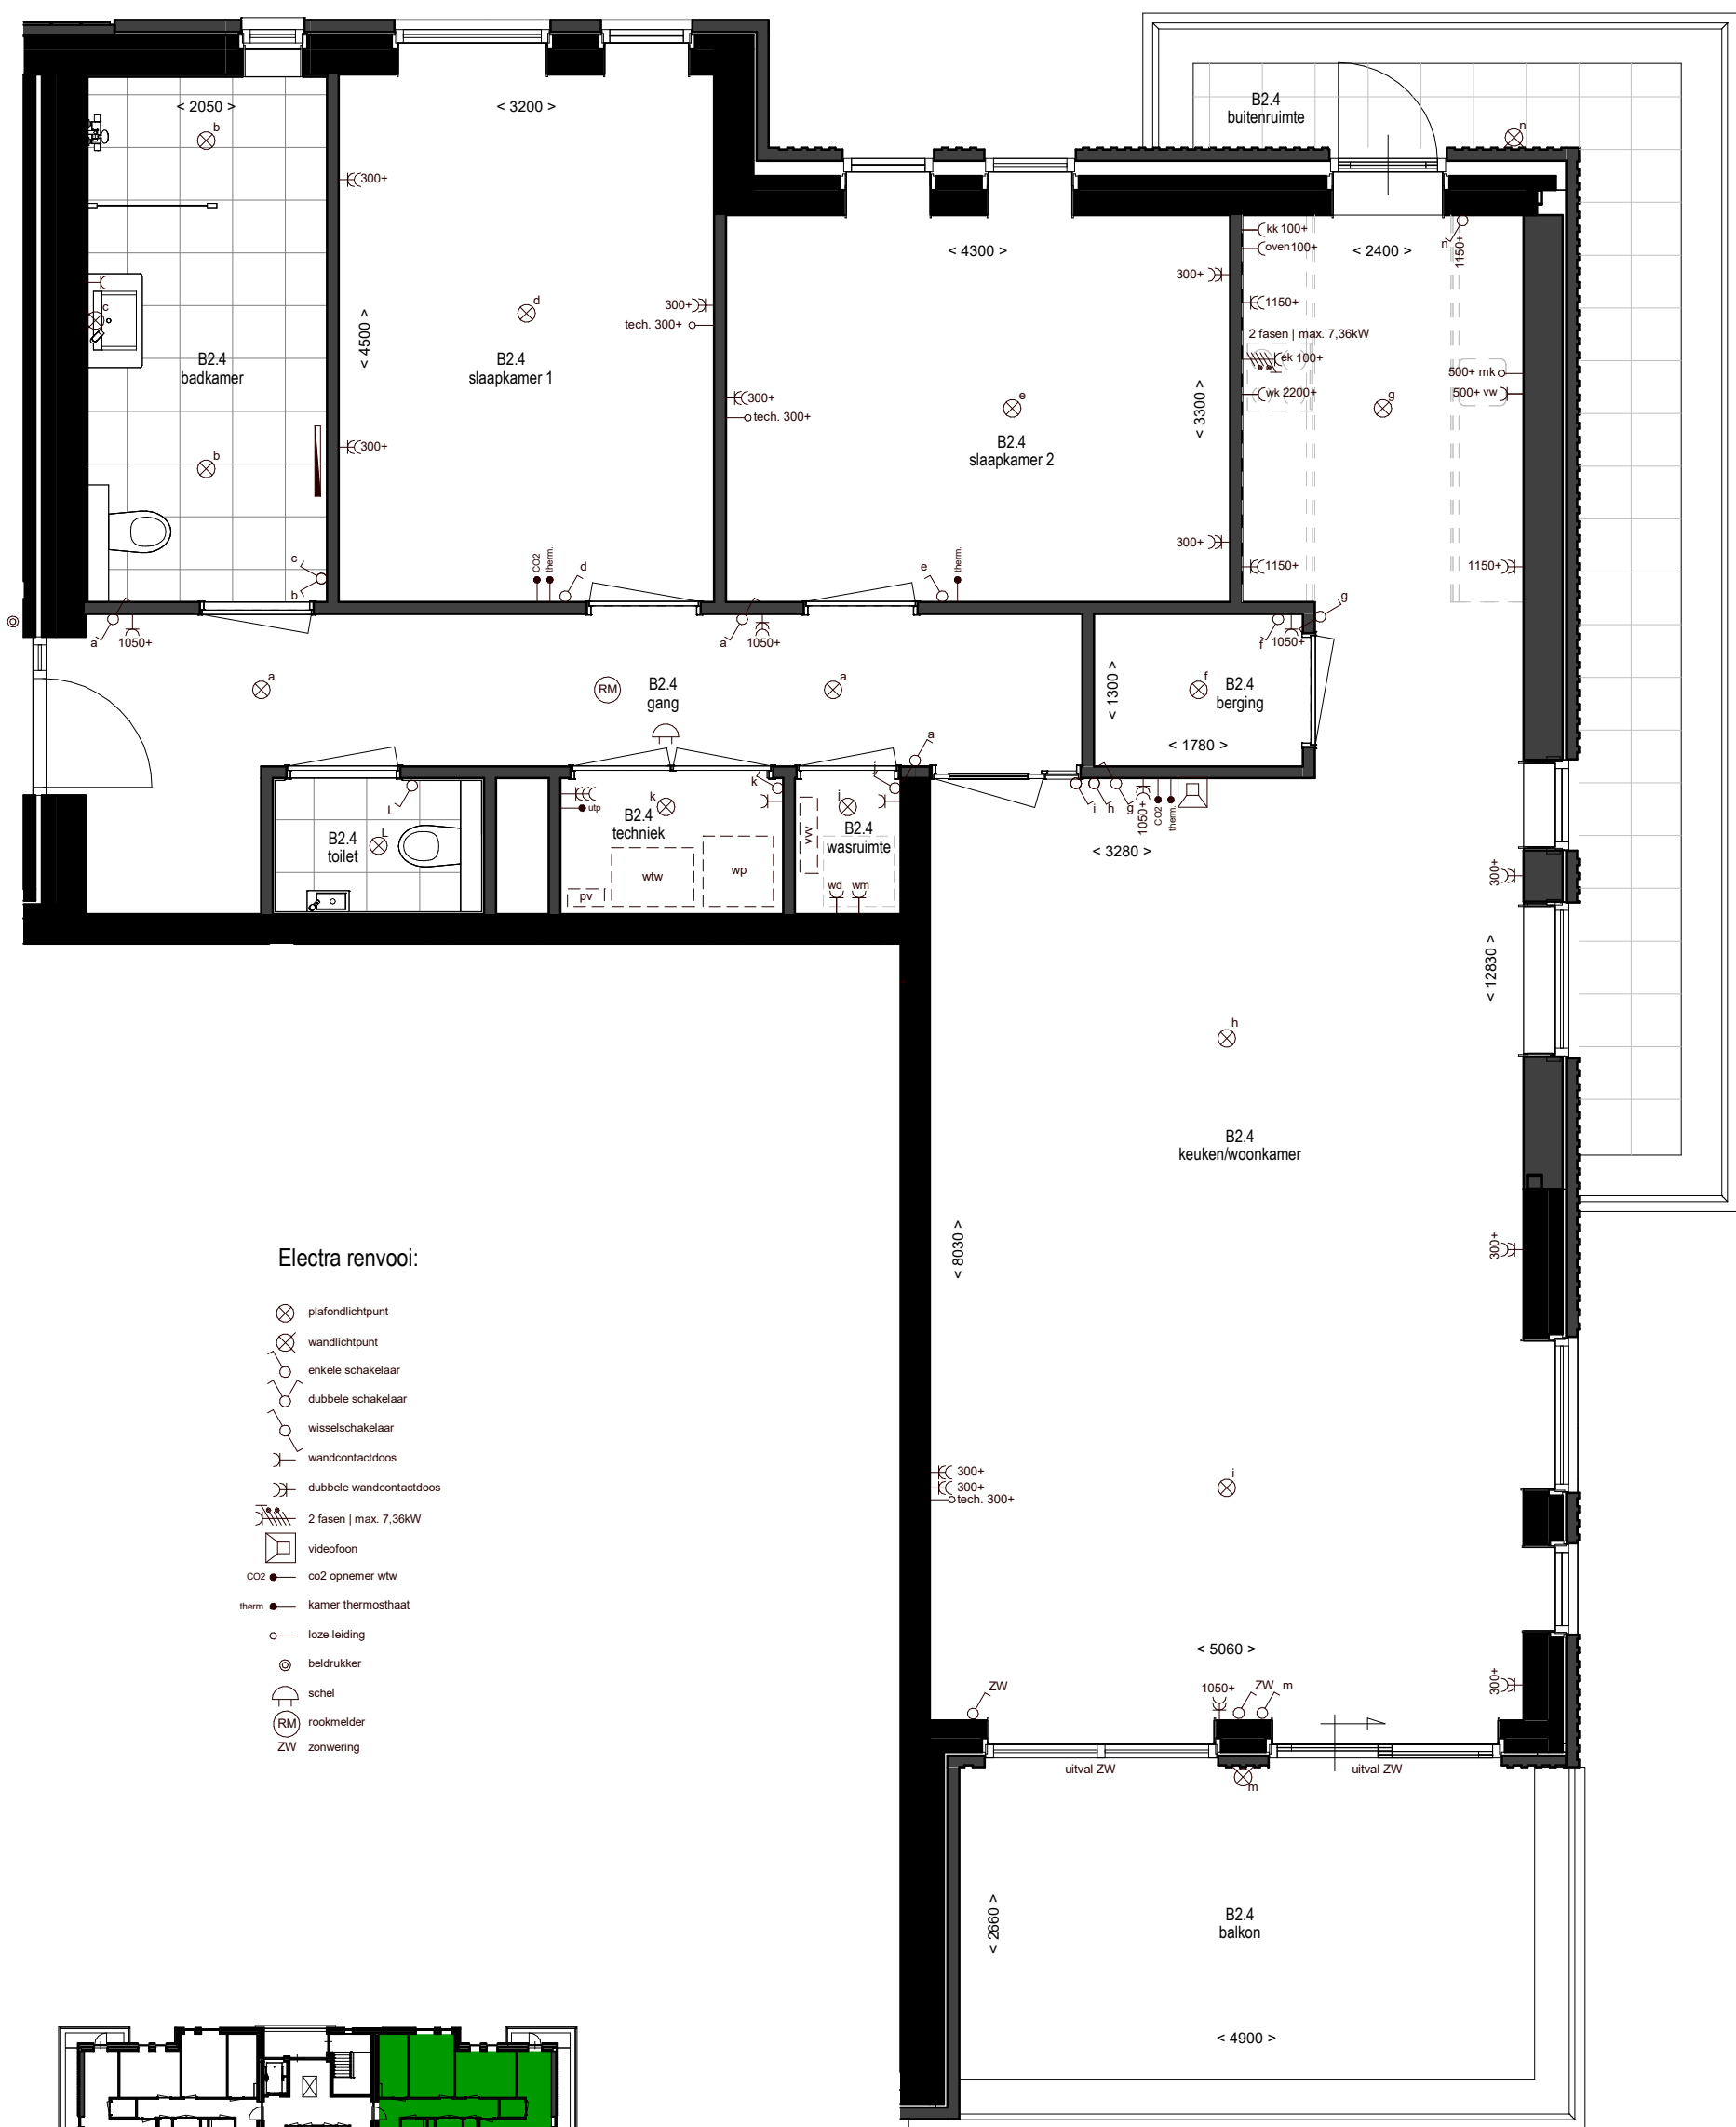

Electra renvooi:

- ⊗ plafondlichtpunt
- ⊗ wandlichtpunt
- ⊗ enkele schakelaar
- ⊗ dubbele schakelaar
- ⊗ wisselschakelaar
- ⊗ wandcontactdoos
- ⊗ dubbele wandcontactdoos
- ⊗ 2 fasen | max. 7,36kW
- ⊗ videofoon
- co2 ● co2 opnemer wtw
- therm. ● kamer thermostaat
- loze leiding
- ⊙ bedrukker
- ⊙ schel
- ⊙ (RM) rookmelder
- ZW zonwering



Kwartier II 2e verdieping

